



# საკადასტრო გეგმა

საჯარო რეესტრის ეროვნული  
სააგენტო

საკადასტრო კოდი: **66.57.05.820**

ნაკვეთის დანიშნულება:


სასოფლო-სამეურნეო

განცხადების ნომერი: **882026015985**

ფართობი:

**300862 კვ.მ (WGS 84 / UTM zone 38N)**

მომზადების თარიღი: **20/01/2026**

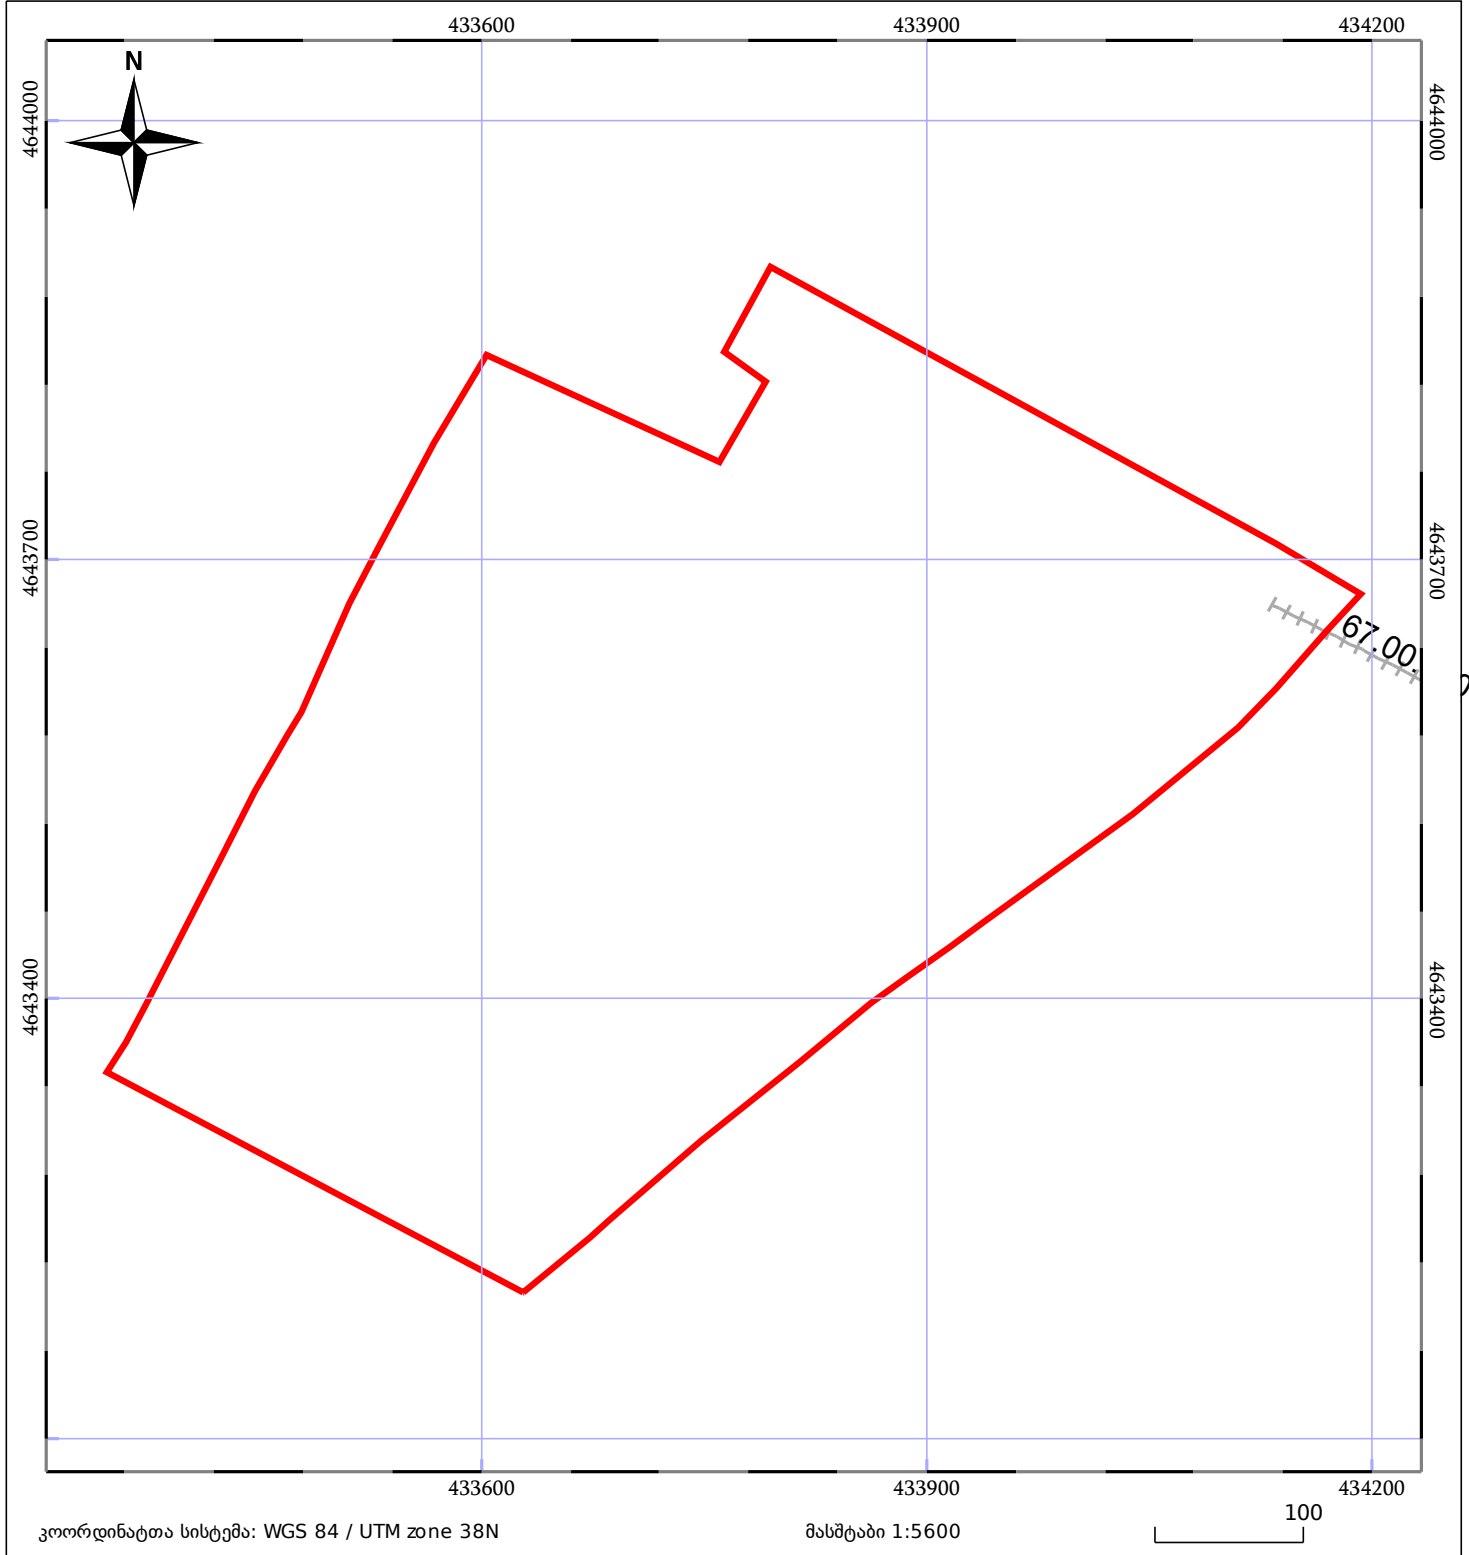

|  |                    |  |                              |  |                 |
|--|--------------------|--|------------------------------|--|-----------------|
|  | მშენებარე ნაგებობა |  | ნაკვეთის საკადასტრო საზღვარი |  | შენობა/ნაგებობა |
|  | სამობრივი ნაგებობა |  | ტყის ფონდი                   |  | ვალდებულება     |