


მიწის ნაკვეთის საკადასტრო კოდი: **205001687**
 ბანცხალების რეგისტრაციის ნომერი: **882021827458**
 მიწის ნაკვეთის ფართობი: **2501 კვ.მ.**
 დანიშნულება:
 მომზადების თარიღი: **28.09.21**

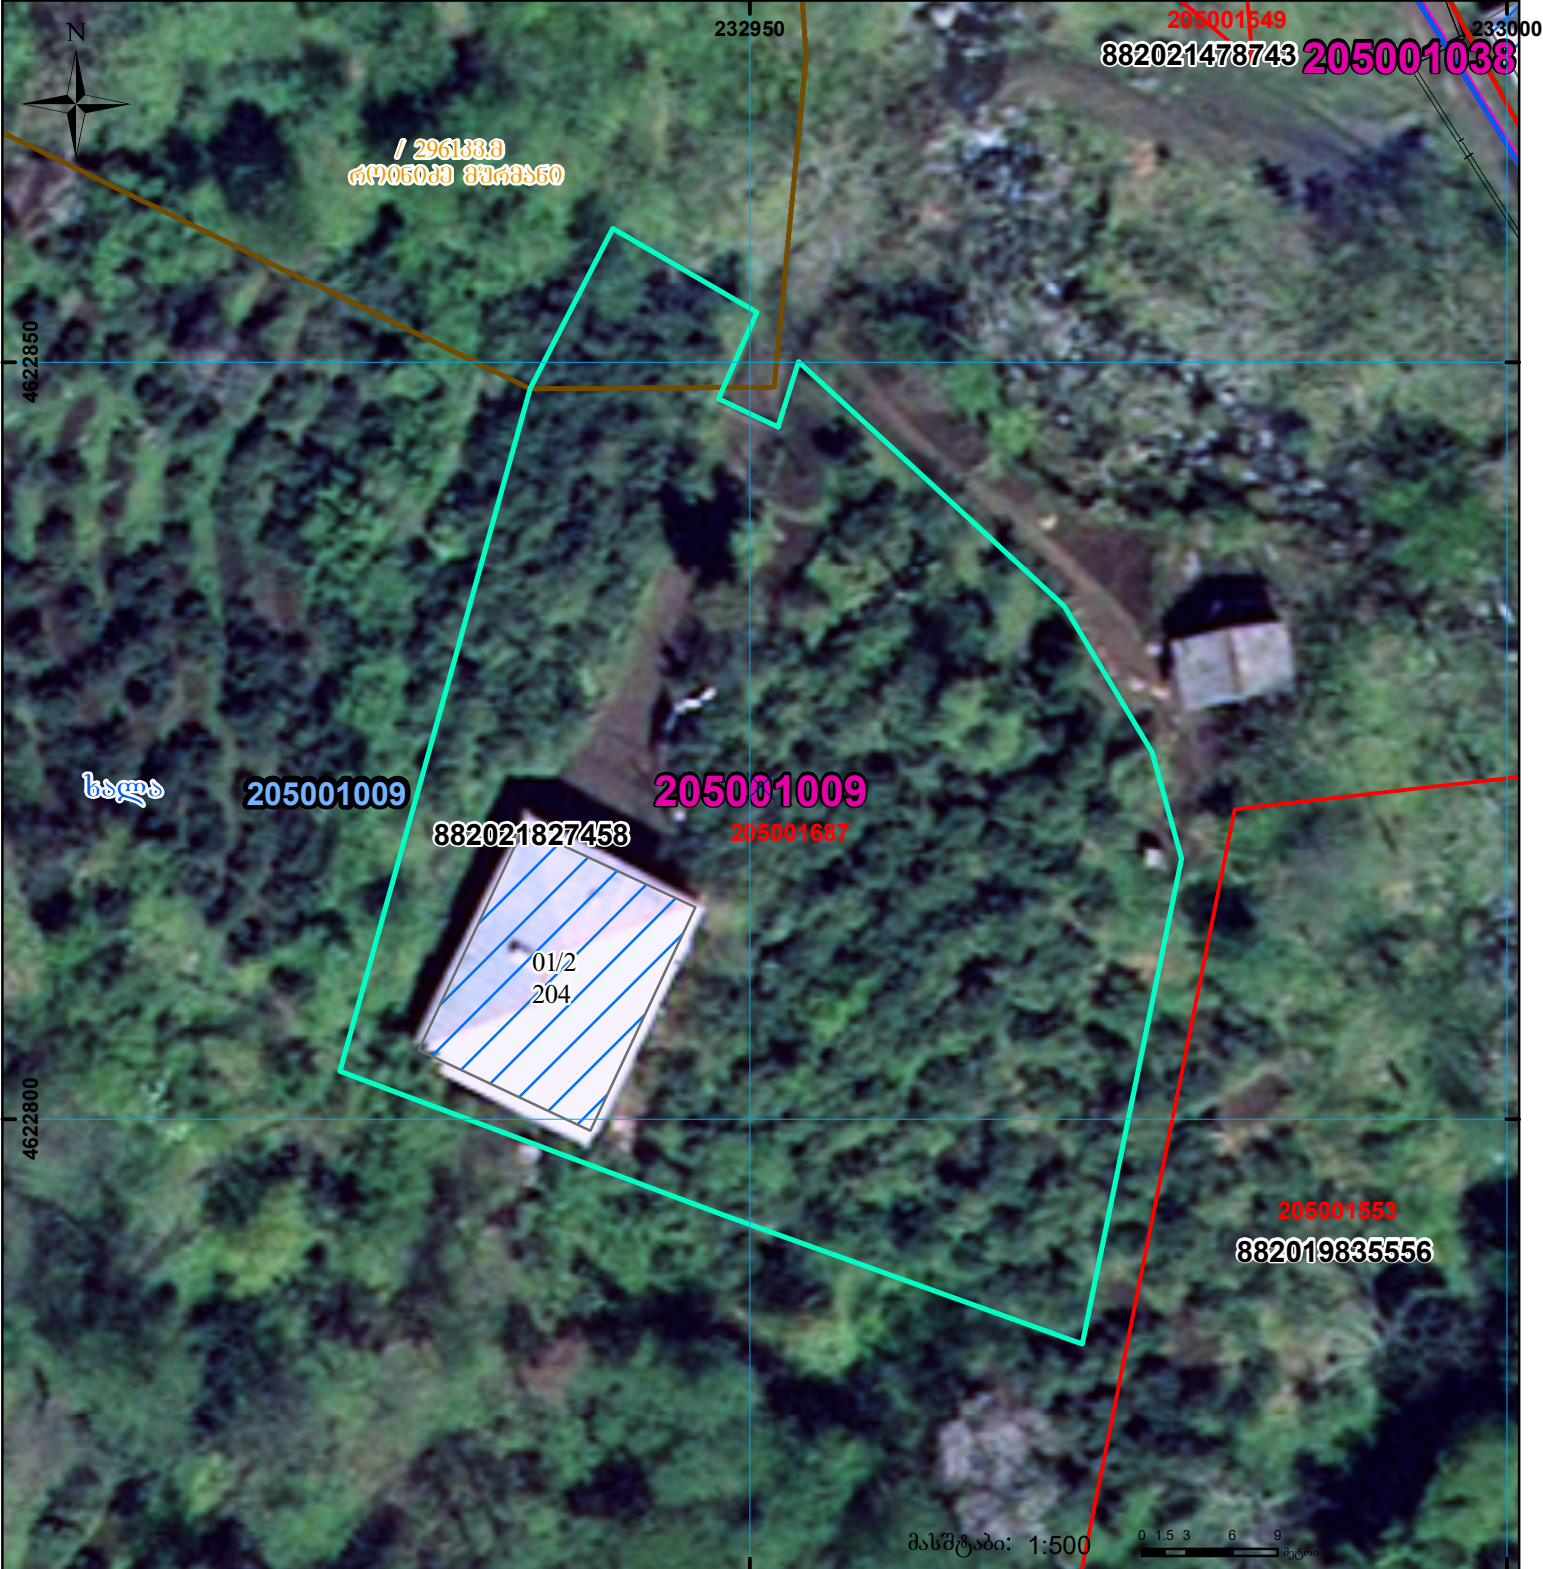

	შენიშნული ნაკვეთი, პირობითი ნომერი/სართულიანობა		ვალდებულება		სარეგისტრაციოდ წარმოდგენილი ნაკვეთი
	მიწის ნაკვეთის საკადასტრო საზღვარი		მშენებარე ნაკვეთი		საზოგადოებრივი ნაკვეთი