


მიწის ნაკვეთის საკადასტრო კოდი: **6707381292**  
 განცხადების რეგისტრაციის ნომერი: **882023206279**  
 მიწის ნაკვეთის ფართობი: **4523 კვ.მ.**  
 დანიშნულება:  
 მომზადების თარიღი: **25.04.23**

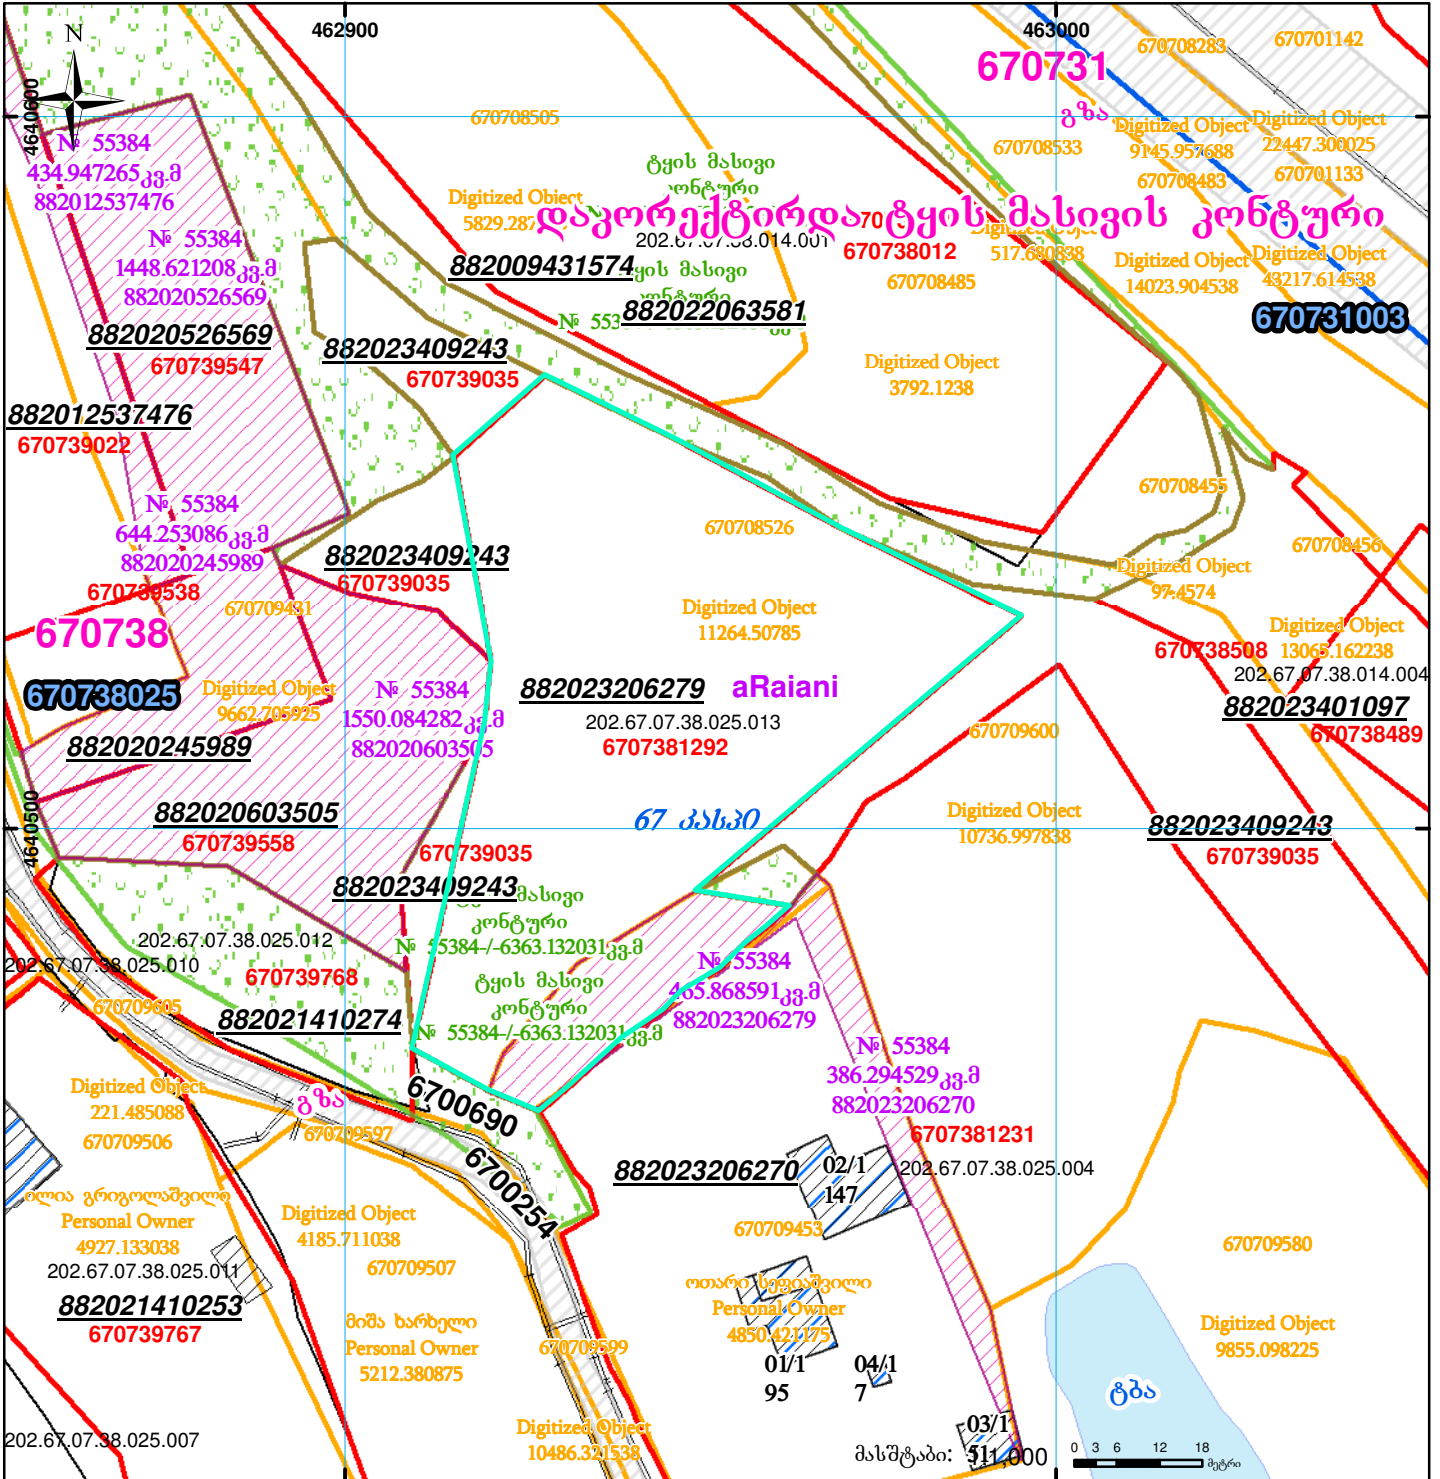

	შენიშვნა-ნაგებობა, პირობითი ნომერი/სართულიანობა		ვალდებულება		სარეგისტრაციო წარმოდგენილი ნაკვეთი
	მიწის ნაკვეთის საკადასტრო საზღვარი		შენიშნაზე ნაგებობა		საზობრივი ნაგებობა

UTM (საერთაშორისო) სისტემის კოორდ.