




საკადასტრო გეგმა

საჯარო რეგისტრის ეროვნული
სააგენტო

საკადასტრო კოდი: 81.11.01.185
განცხადების ნომერი: 882026861560
მომზადების თარიღი: 23/09/2026

ნაკვეთის დანიშნულება: სასოფლო-სამეურნეო
ფართობი: 2295 კვ.მ (WGS 84 / UTM zone 38N)

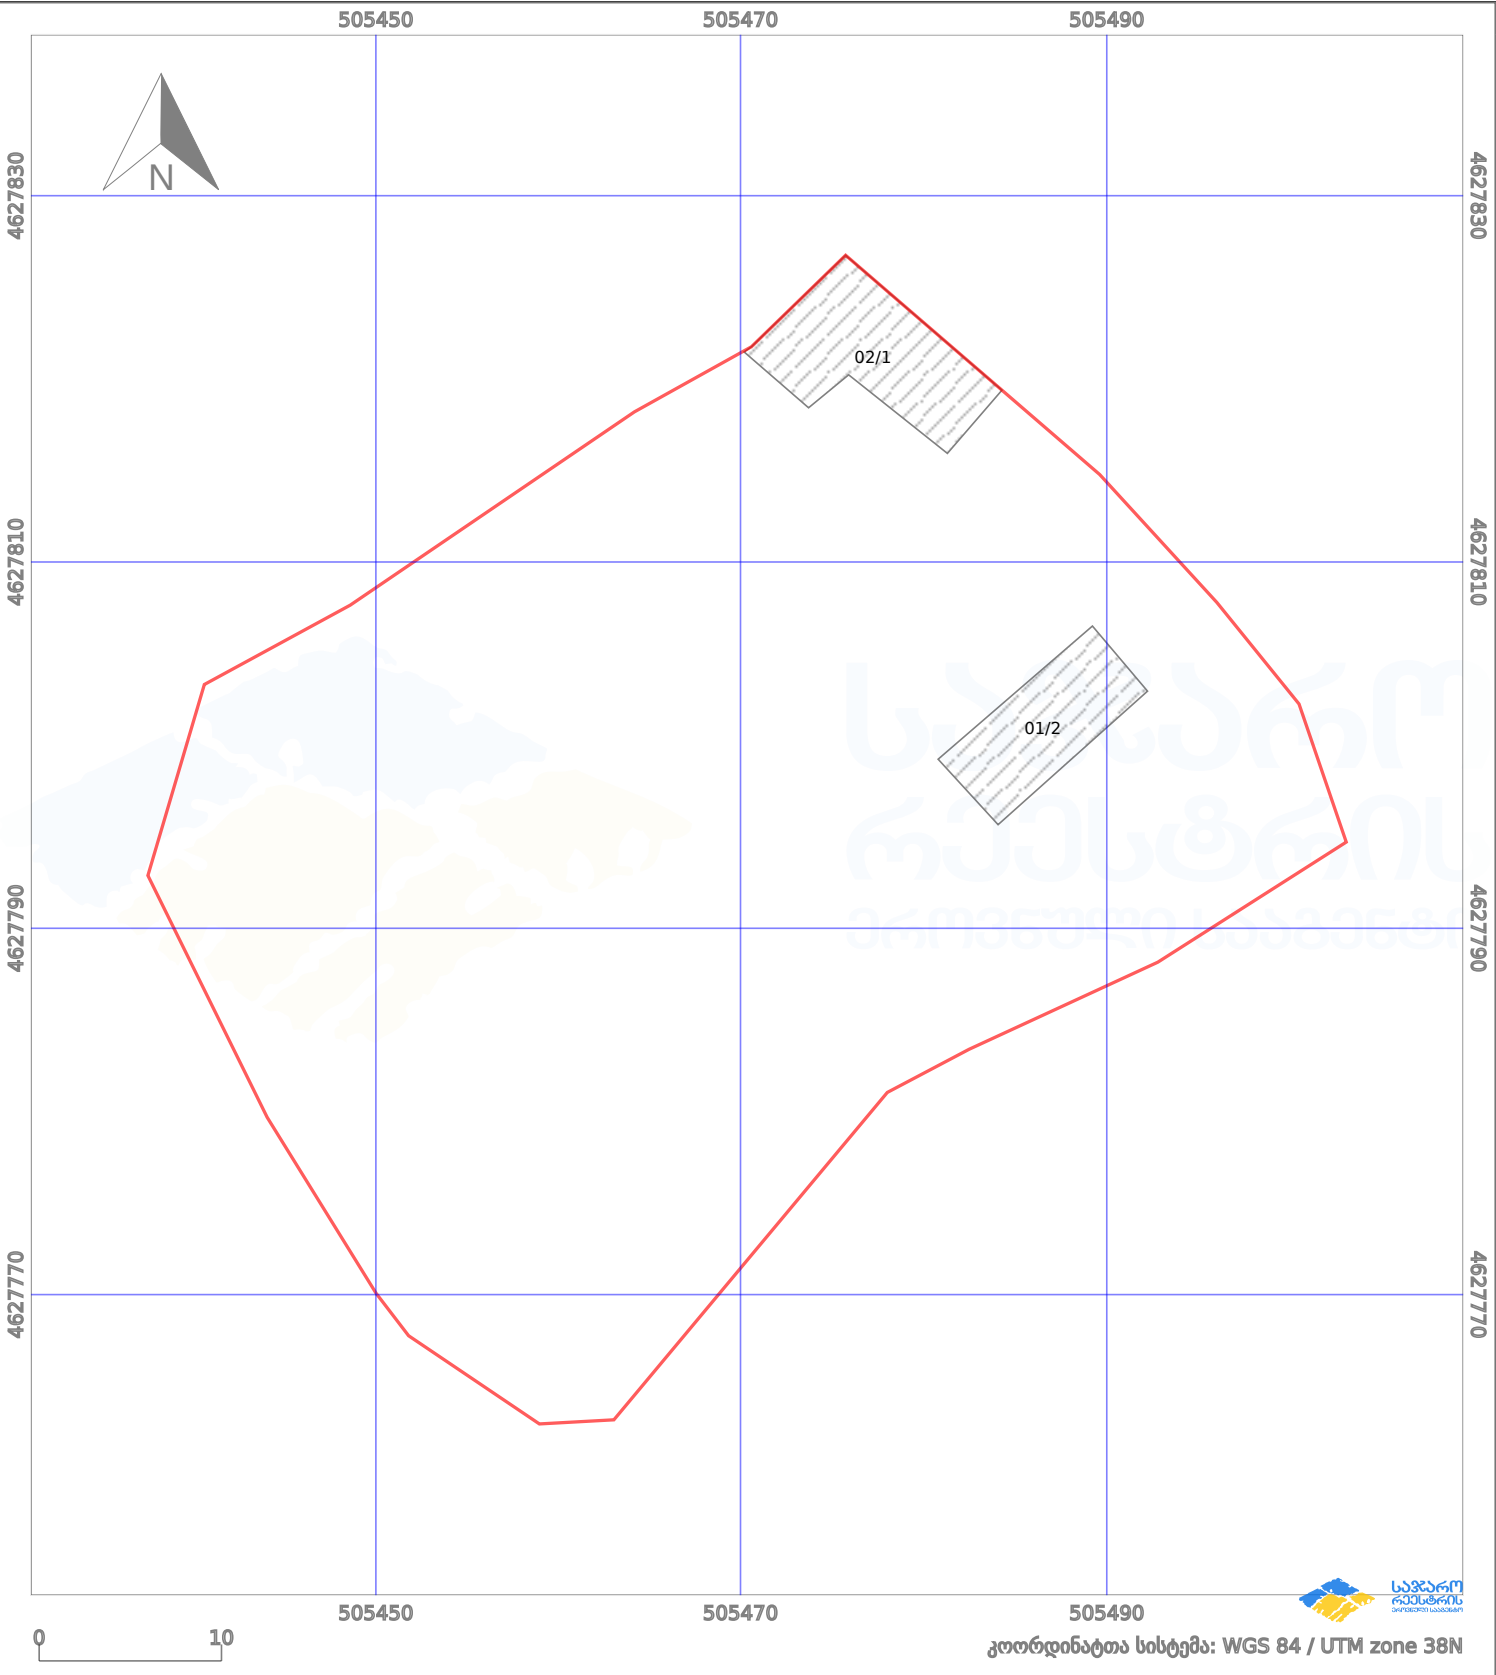

ნაკვეთის საზღვარი	მშენებარე ნაგებობა	02/4	აშენებული ნაგებობა	მიწისქვეშა ნაგებობა
საზოგადოებრივი ნაგებობა	ტყის ფონდი	ვალდებულება	ქარსაფარი ბოლი	