



საკადასტრო გეგმა

საჯარო რეესტრის ეროვნული
სააგენტო

საკადასტრო კოდი: **71.56.46.109**

განცხადების ნომერი: **882023015068**


მომზადების თარიღი: **16/01/2023**

ნაკვეთის დანიშნულება:

ფართობი:

სასოფლო-სამეურნეო

600 კვ.მ (WGS 84 / UTM zone 38N)

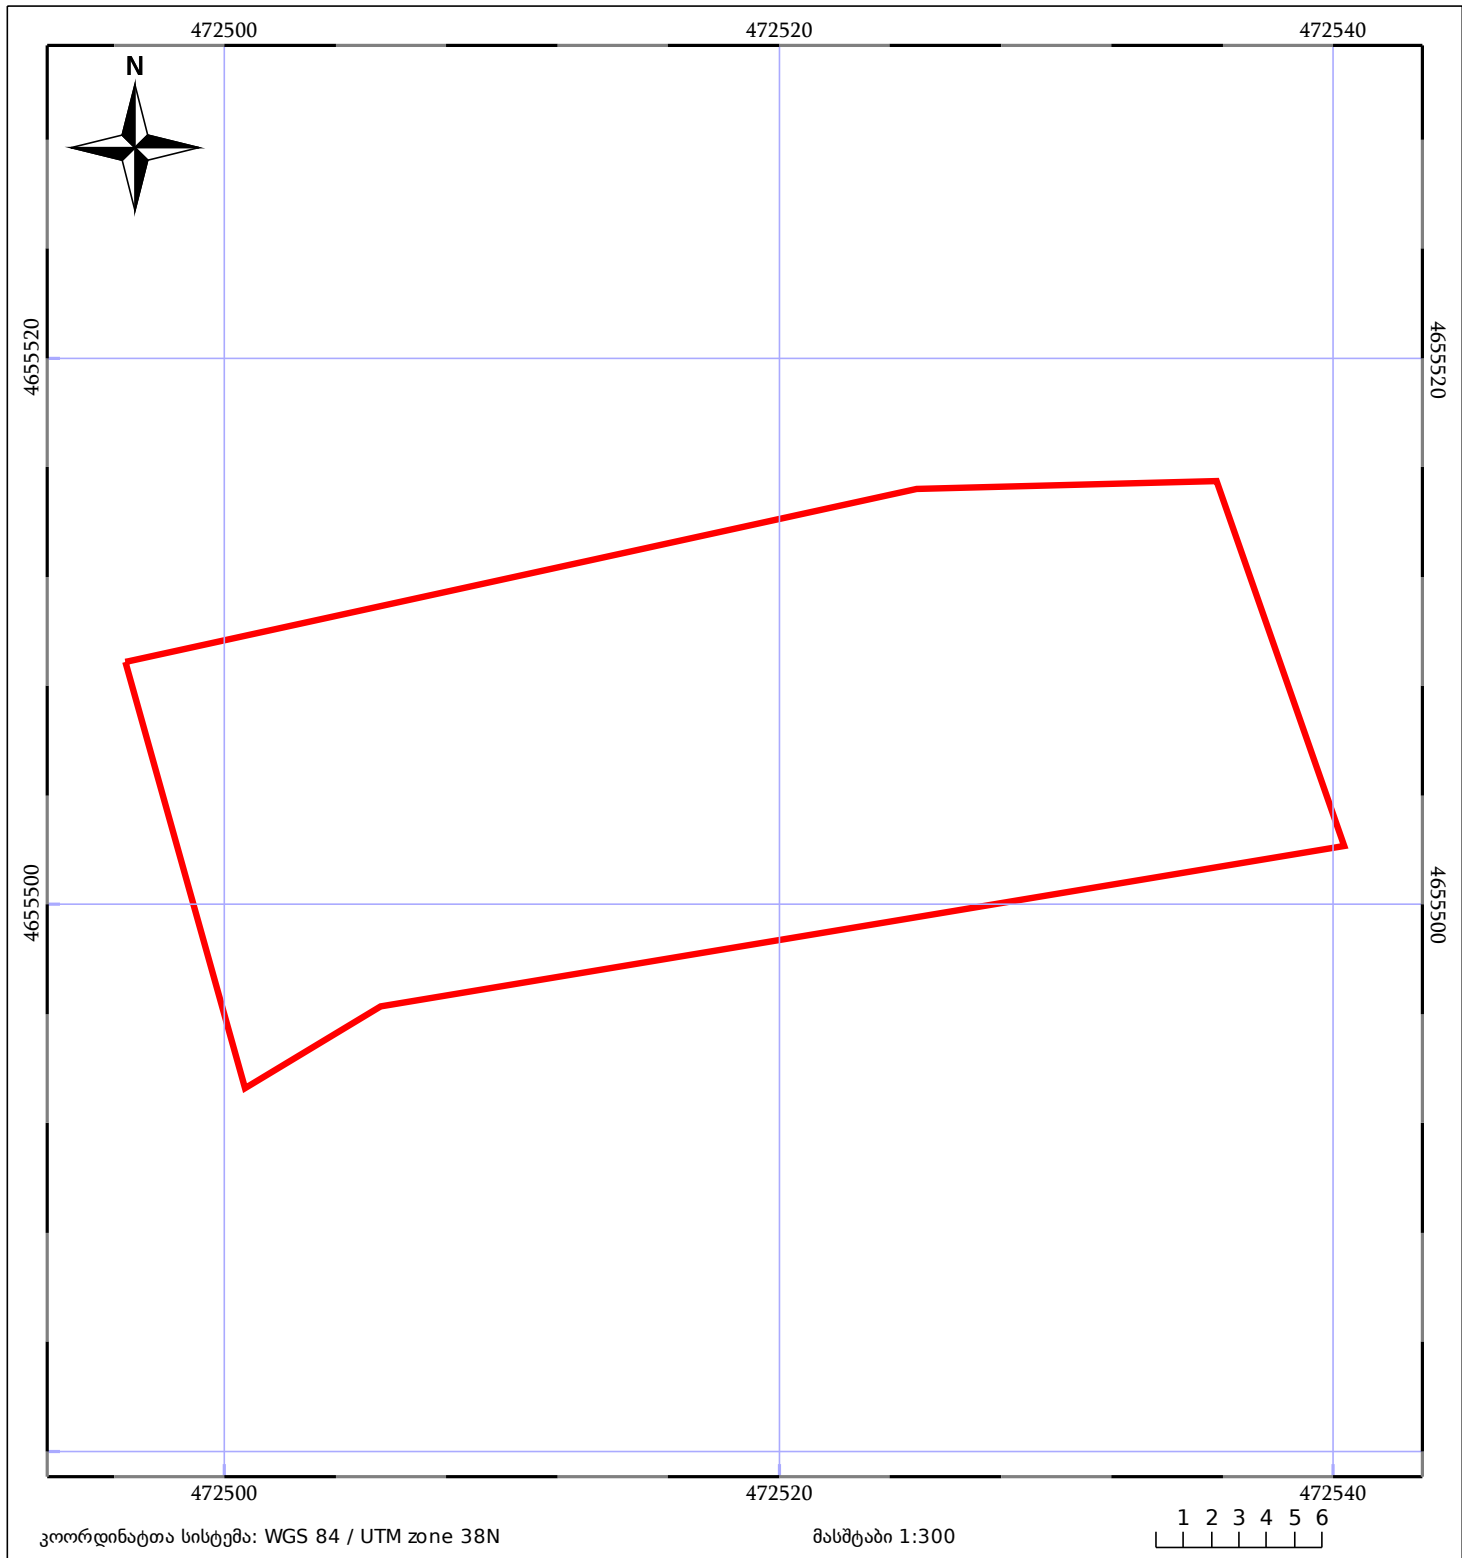

05/25	მშენებარე ნაგებობა		ნაკვეთის საკადასტრო საზღვარი	05/25	შენობა/ნაგებობა
	საზღვრული ნაგებობა		ტყის ფონდი		ვალდებულება