




საქართველოს იუსტიციის სამინისტრო  
საჯარო რეგისტრის ეროვნული სააგენტო

საკადასტრო გეგმა

მიწის ნაკვეთის საკადასტრო კოდი: 882010535303  
 განცხადების რეგისტრაციის ნომერი: 54 01 54 047  
 მიწის ნაკვეთის ფართობი: 132 კვ.მ.  
 დანიშნულება: არასასოფლო-სამეურნეო

გომზადების თარიღი: 25.03.10

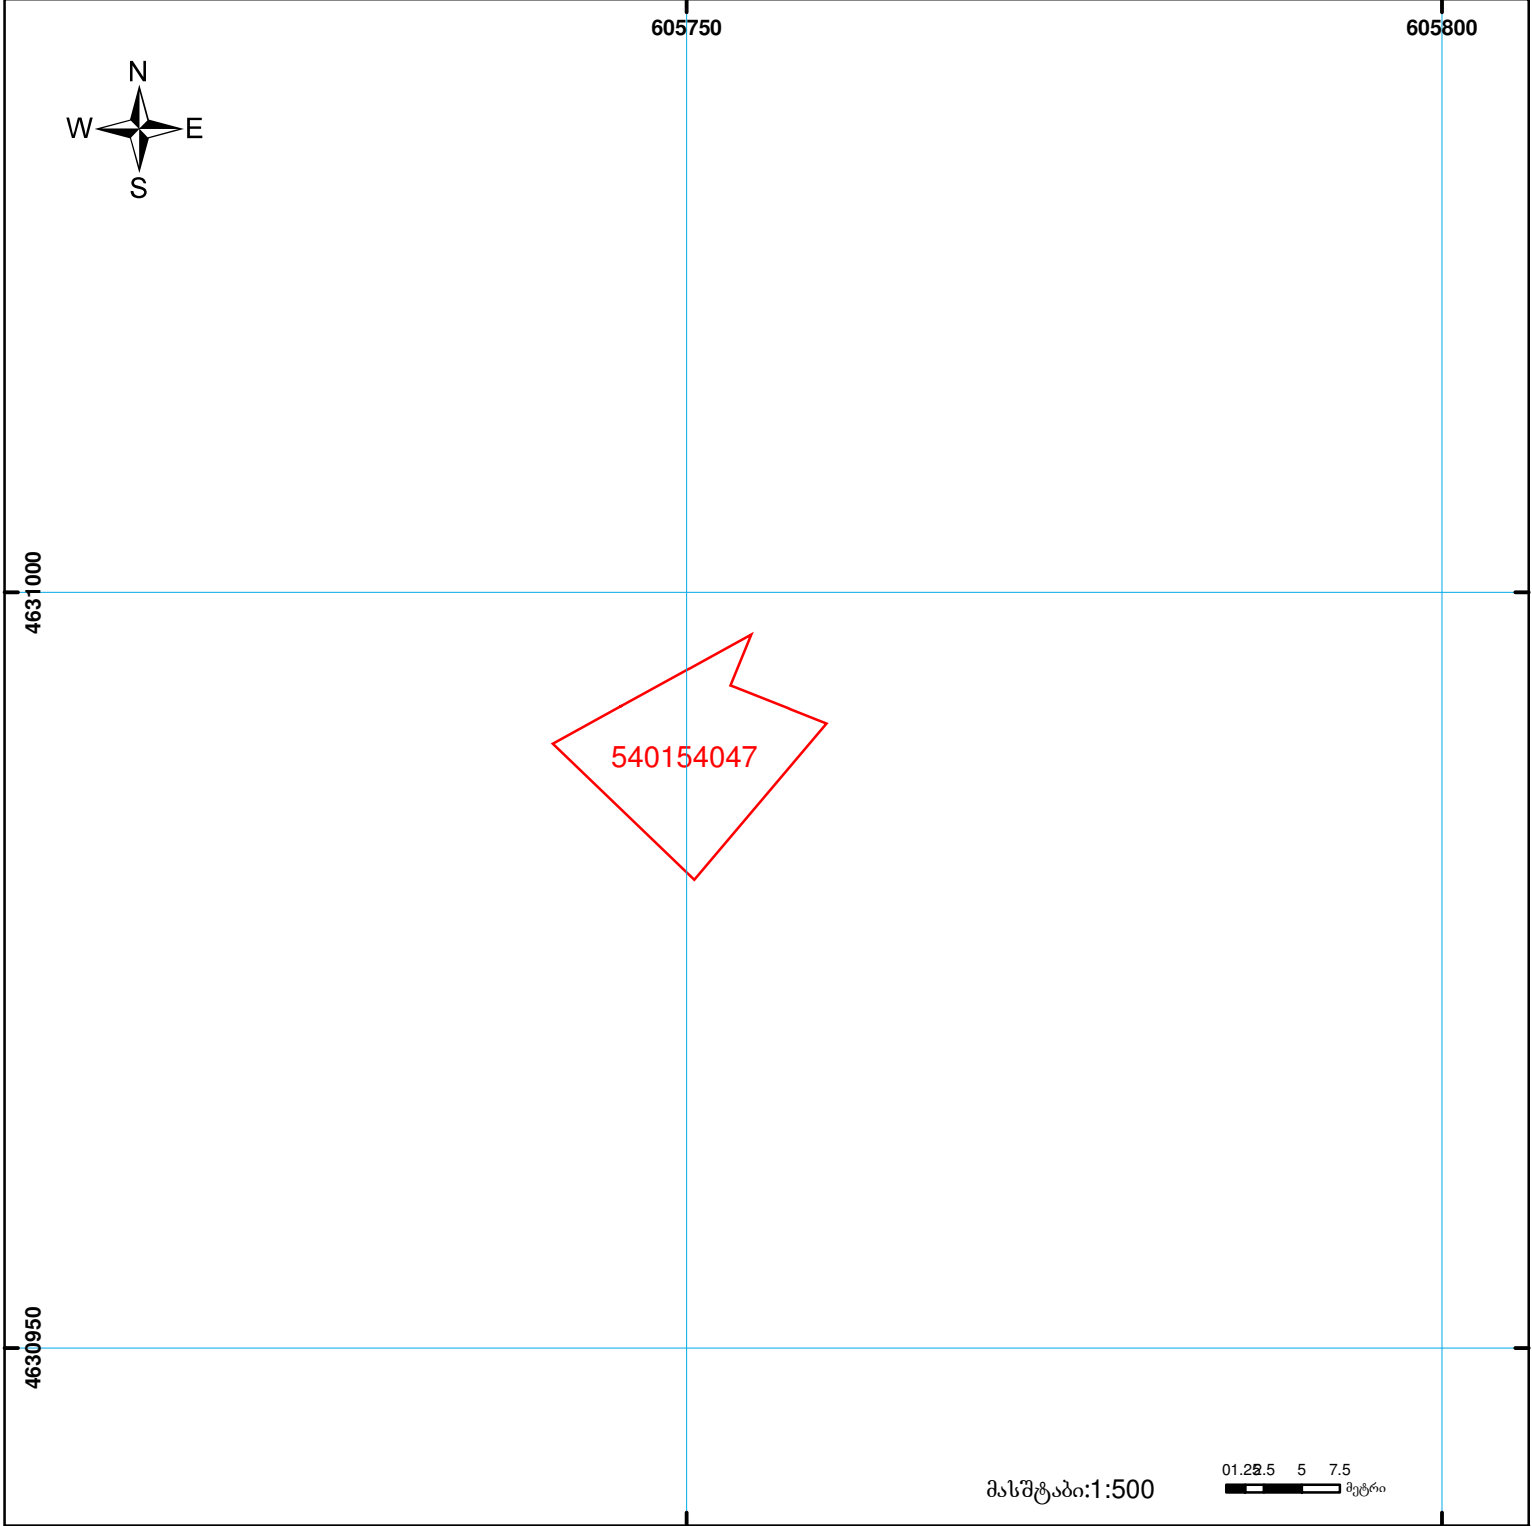

	შენიშნა-ნაგებობა, პირობითი ნომერი/სართულიანობა		ვალდებულება		საზობრივი ნაგებობა	 (საერთაშორისო) სისტემის კოორდ. UTM
	მიწის ნაკვეთის საკადასტრო საზღვარი		მშენებარე ნაგებობა			