



საკადასტრო გეგმა

საჯარო რეგისტრის ეროვნული
სააგენტო


საკადასტრო კოდი: **67.06.36.517**

ნაკვეთის დანიშნულება: **სასოფლო-სამეურნეო(სახნავი)**

განცხადების ნომერი: **882023234911**

ფართობი: **12173 კვ.მ (WGS 84 / UTM zone 38N)**

მომზადების თარიღი: **01/05/2023**

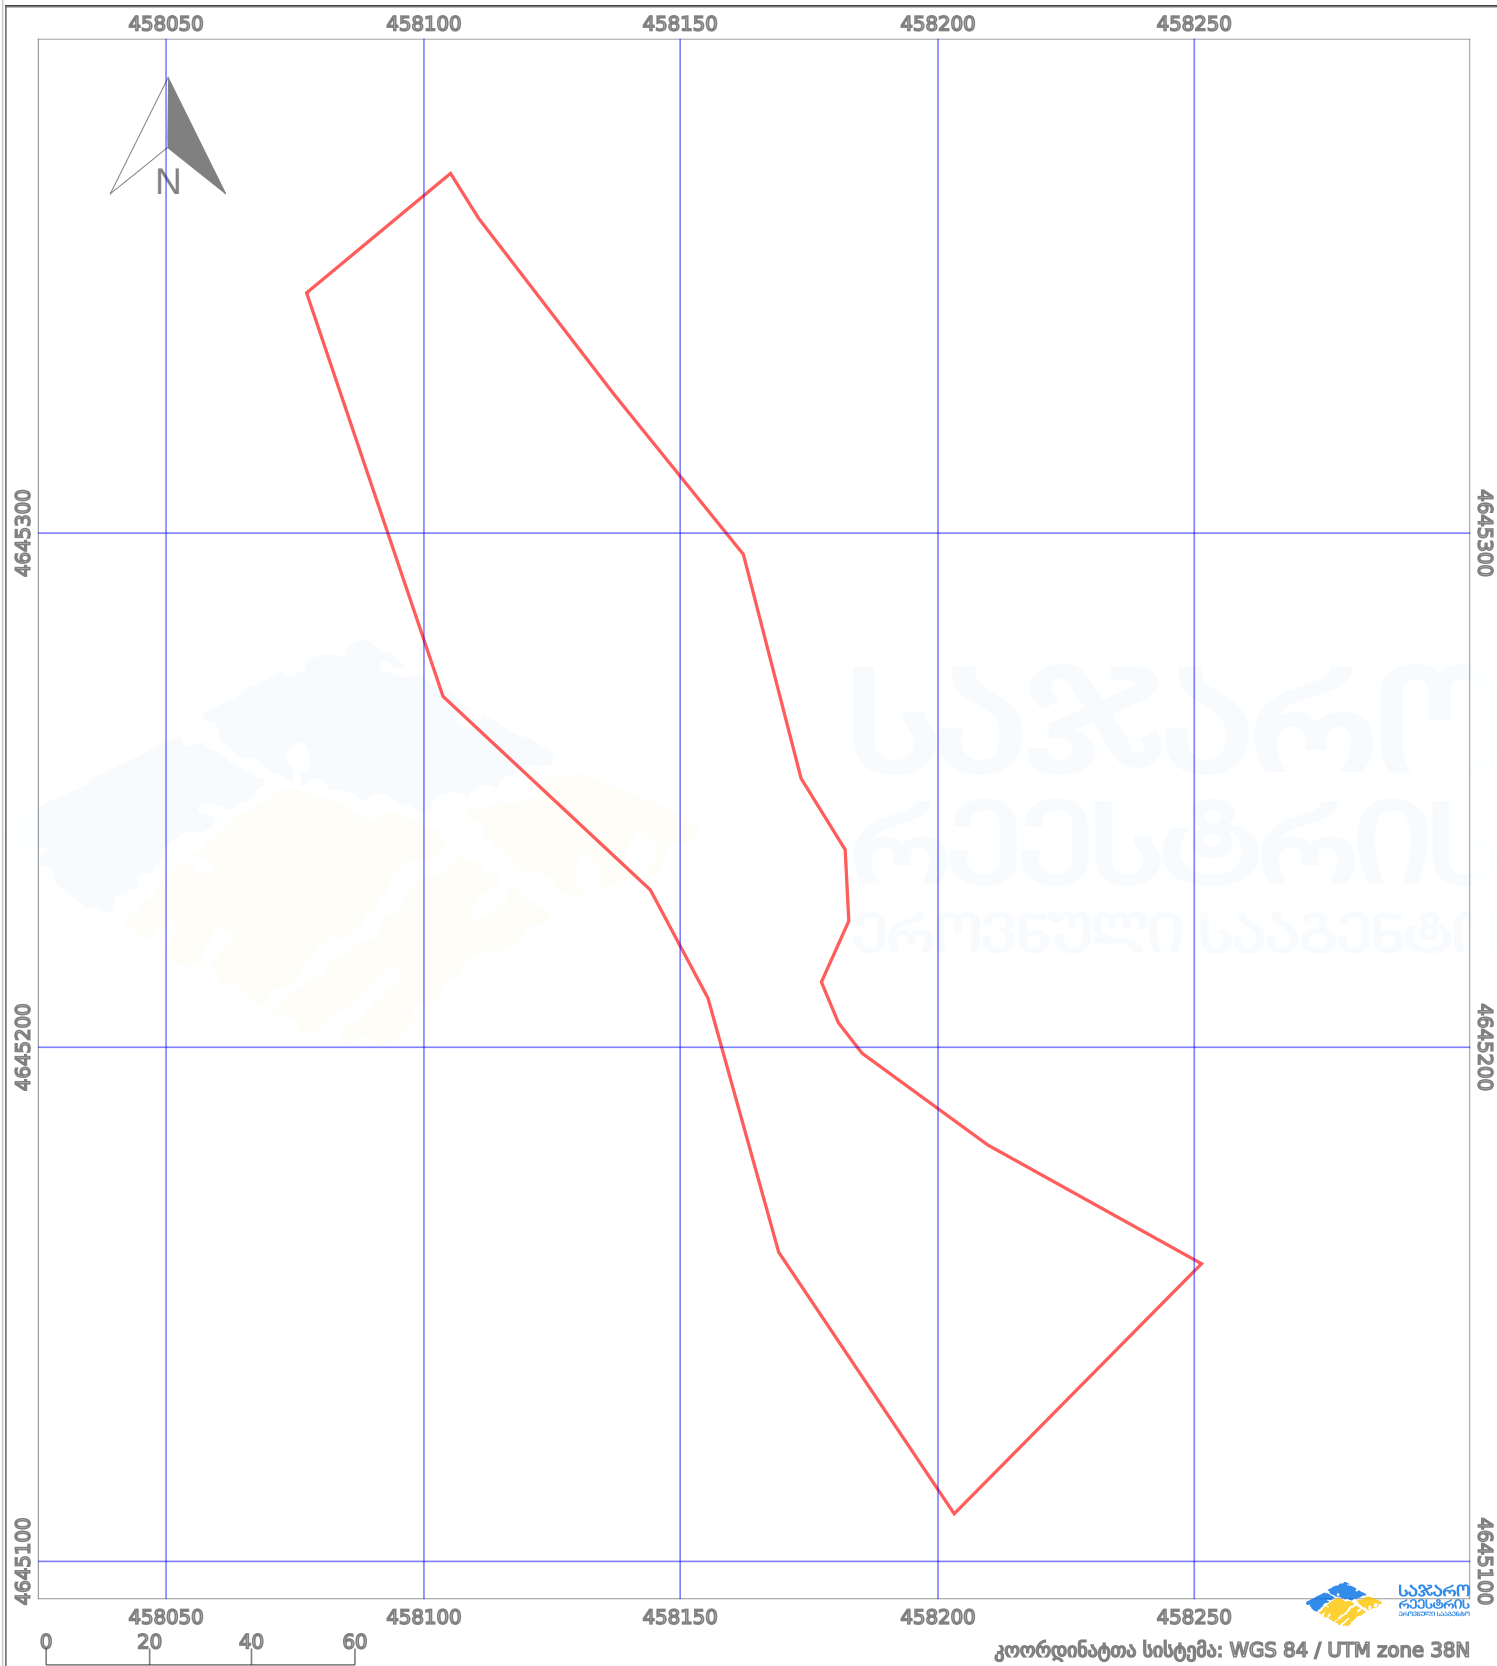

პირობითი აღნიშვნები:

- | | | | | | | | |
|--|--------------------|--|--------------------|--|--------------------|--|----------------|
| | ნაკვეთის საზღვარი | | მშენებარე ნაკებობა | | აშენებული ნაკებობა | | ქარსაფარი ზოლი |
| | საზომრივი ნაკებობა | | ტყის ფონდი | | ვალდებულება | | |