




# საკადასტრო გეგმა

საქართველოს რეესტრის ეროვნული სააგენტო

საკადასტრო კოდი: **26.01.45.031**  
განცხადების ნომერი: **882022045752**  
მომზადების თარიღი: **20/01/2022**

ნაკვეთის დანიშნულება:  
ფართობი:

სასოფლო-სამეურნეო (მრავალწლიანი ნარგავები)  
**1001 კვ.მ (WGS 84 / UTM zone 38N)**  
**1001 კვ.მ (WGS 84 / UTM zone 37N)**

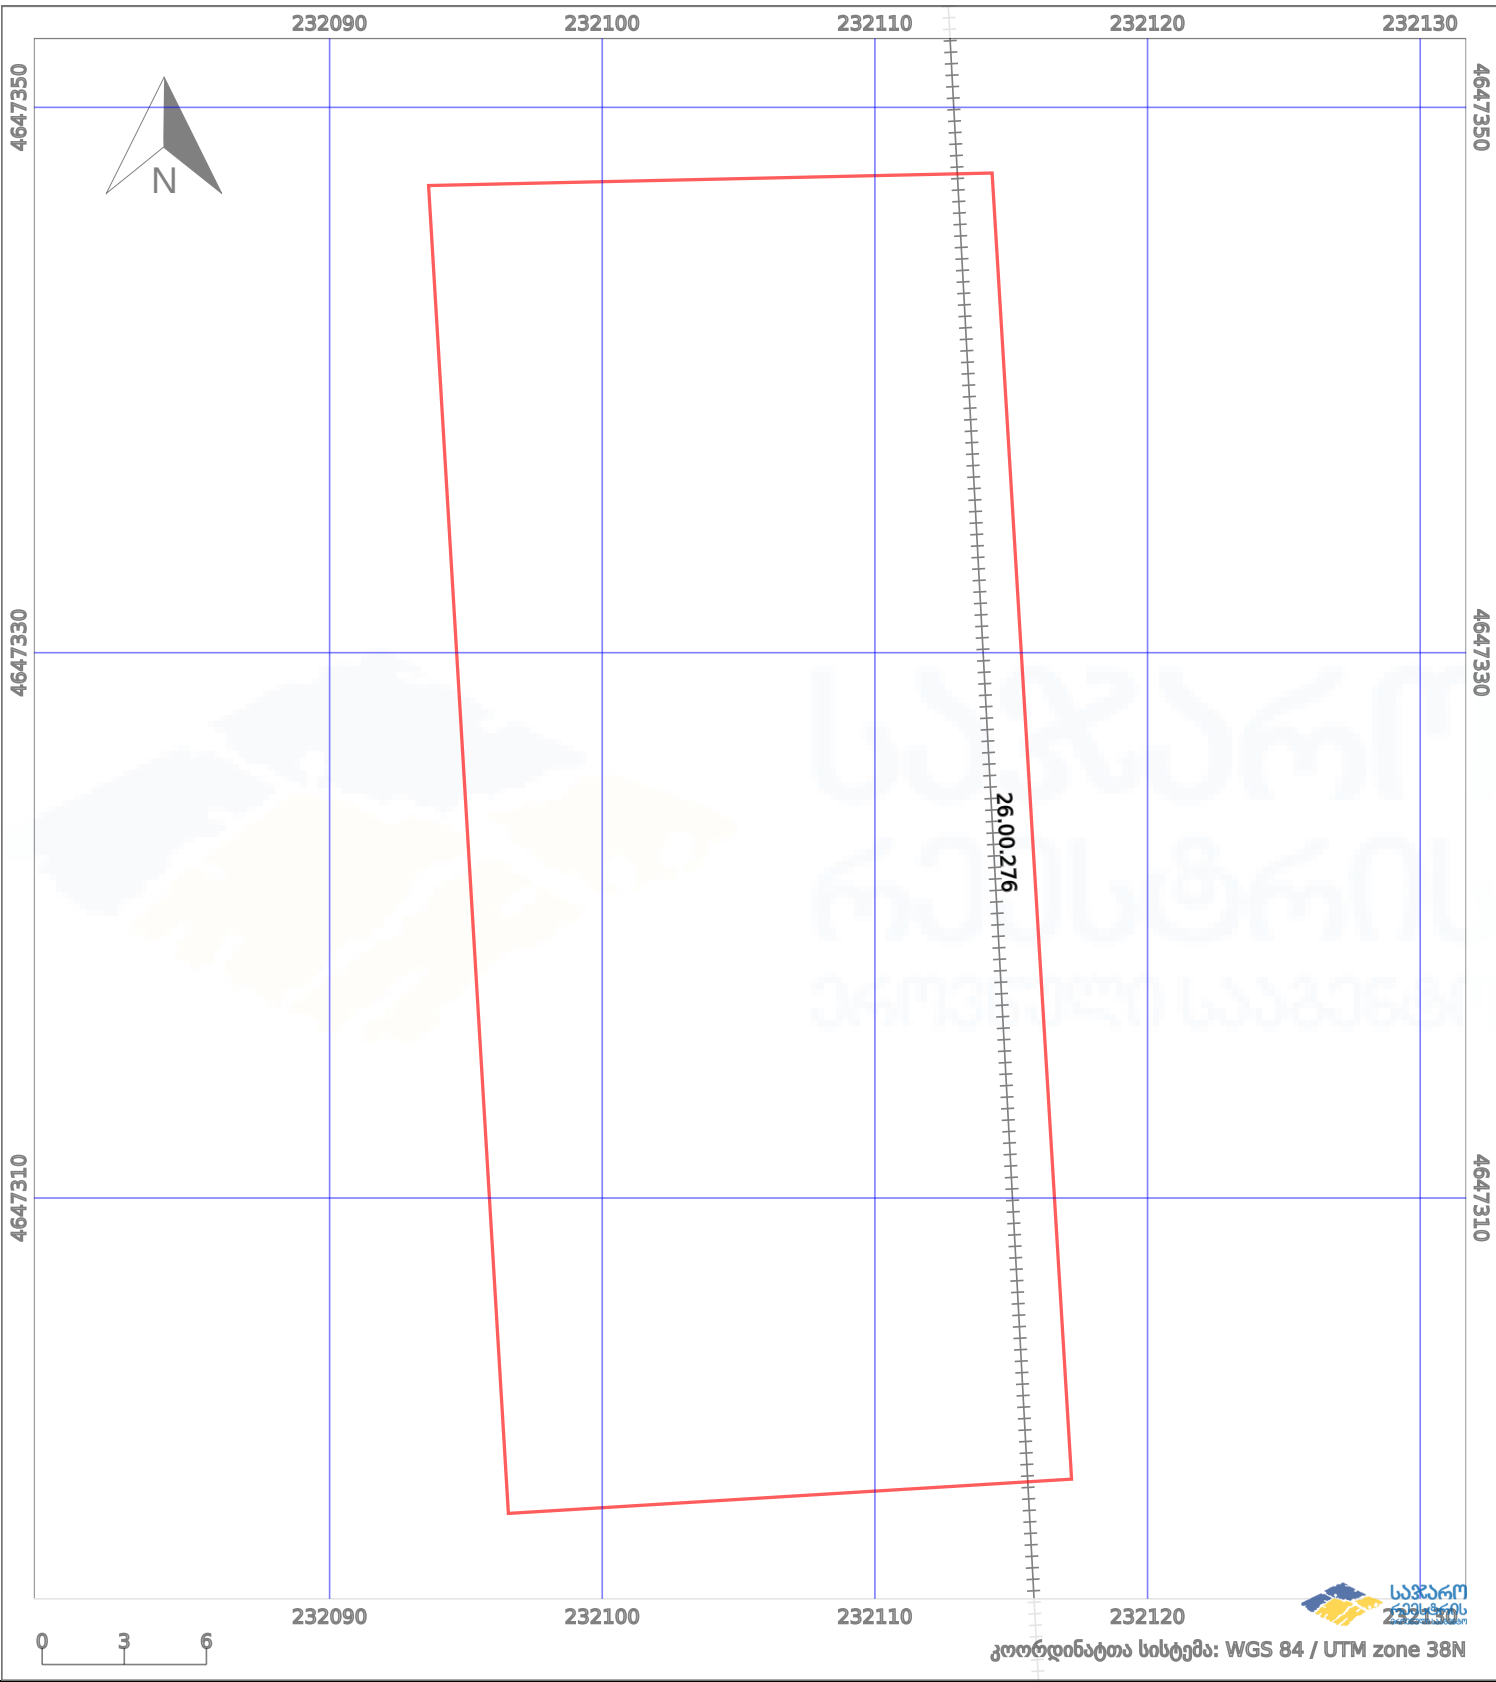

	ნაკვეთის საზღვარი		პირობითი აღნიშვნები:		ამენებული ნაგებობა
	საზღვრული ნაგებობა		მშენებარე ნაგებობა		ვალდებულება
			ტყის ფონდი		