



საკადასტრო გეგმა

საჯარო რეესტრის ეროვნული
სააგენტო

საკადასტრო კოდი: **81.02.19.674**

განცხადების ნომერი: **892017173794**


მომზადების თარიღი: **22/12/2017**

ნაკვეთის დანიშნულება:

ფართობი:

არასასოფლო სამეურნეო

280 კვ.მ (WGS 84 / UTM zone 38N)

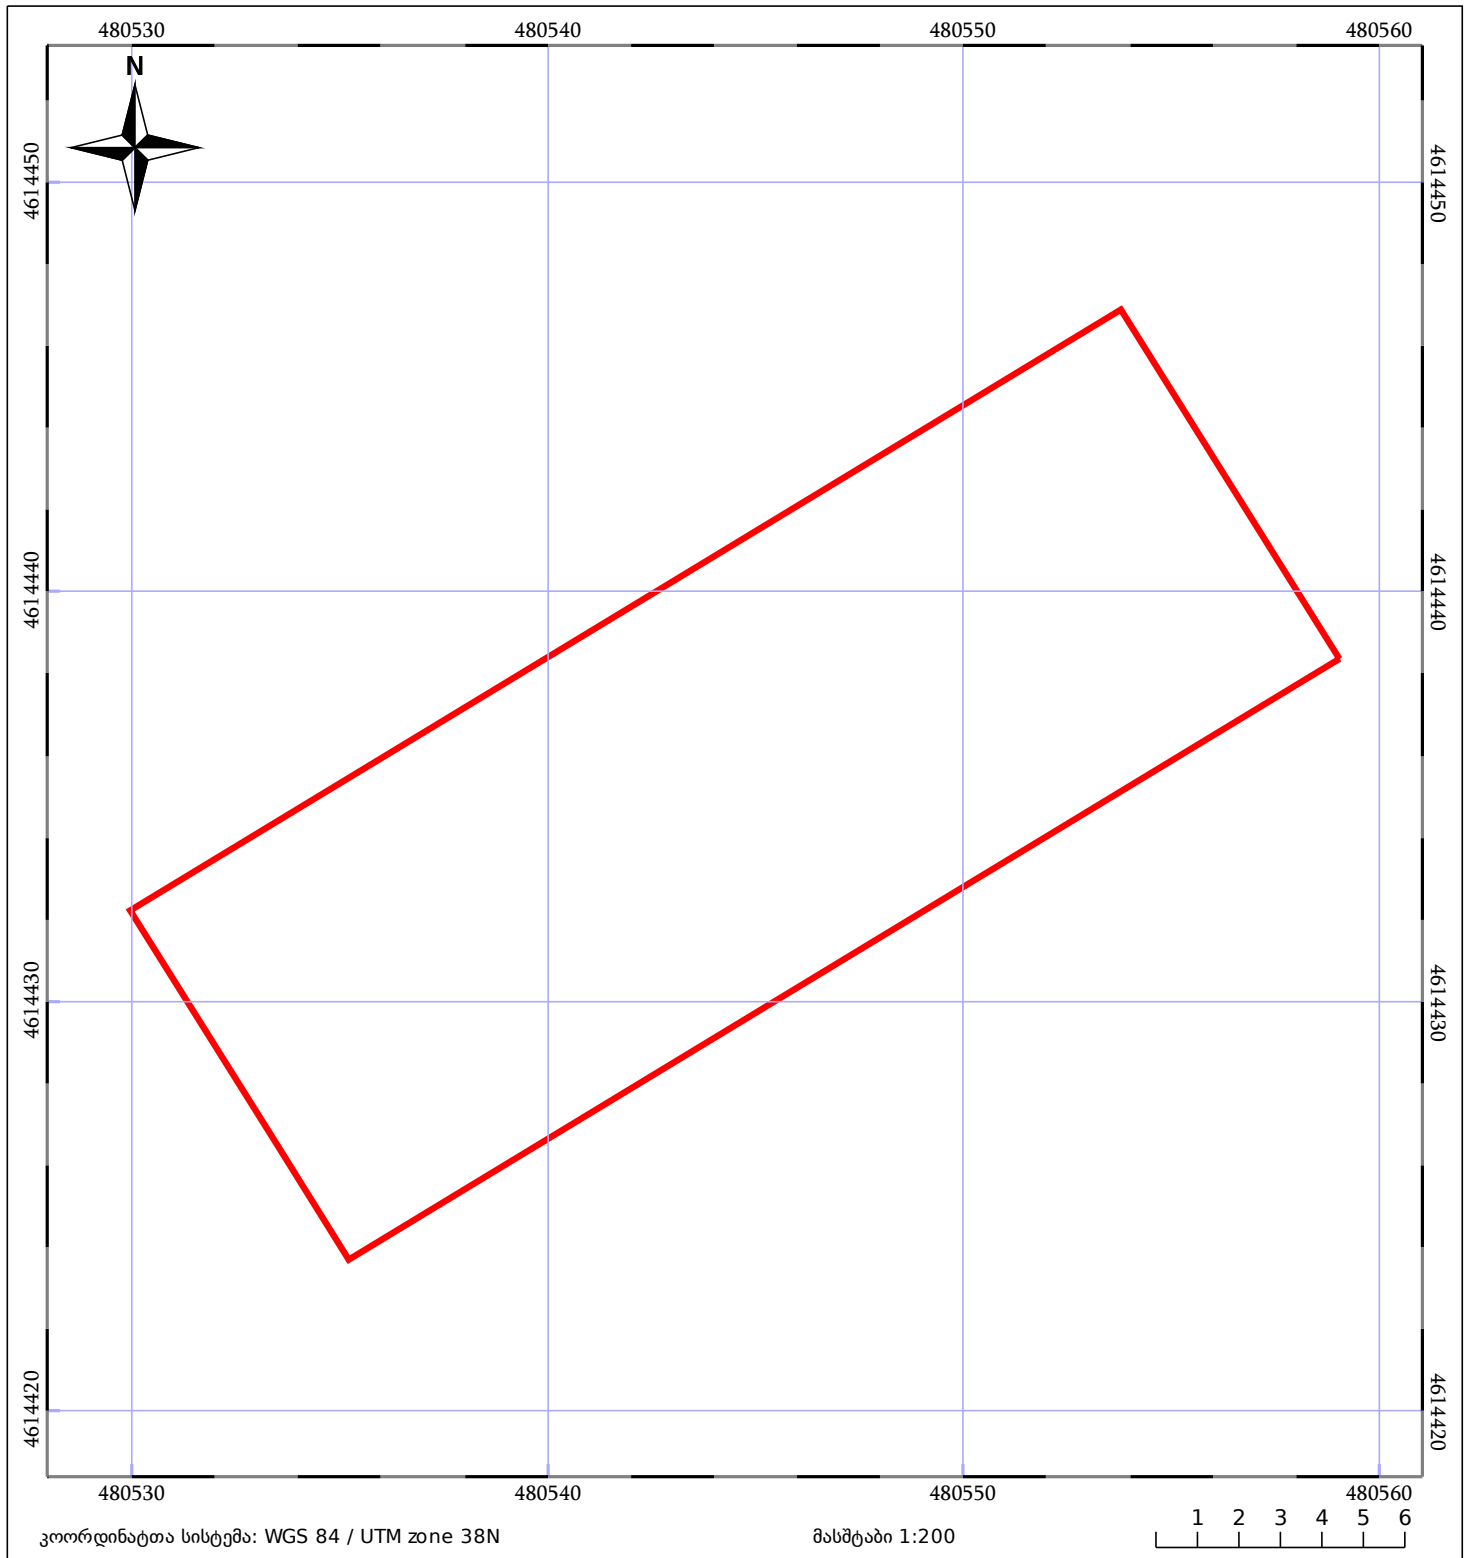

05/25	მშენებარე ნაგებობა	05/25	შენობა/ნაგებობა		ტყის ფონდი
	ნაკვეთის საკადასტრო საზღვარი		ხაზობრივი ნაგებობა		ვალდებულება