


მიწის ნაკვეთის საკადასტრო კოდი: **86 05 22 162**
 განცხადების რეგისტრაციის ნომერი: **882020534027**
 მიწის ნაკვეთის ფართობი: **5000 კვ.მ.**
 დანიშნულება:
 მომზადების თარიღი: **13.08.20**

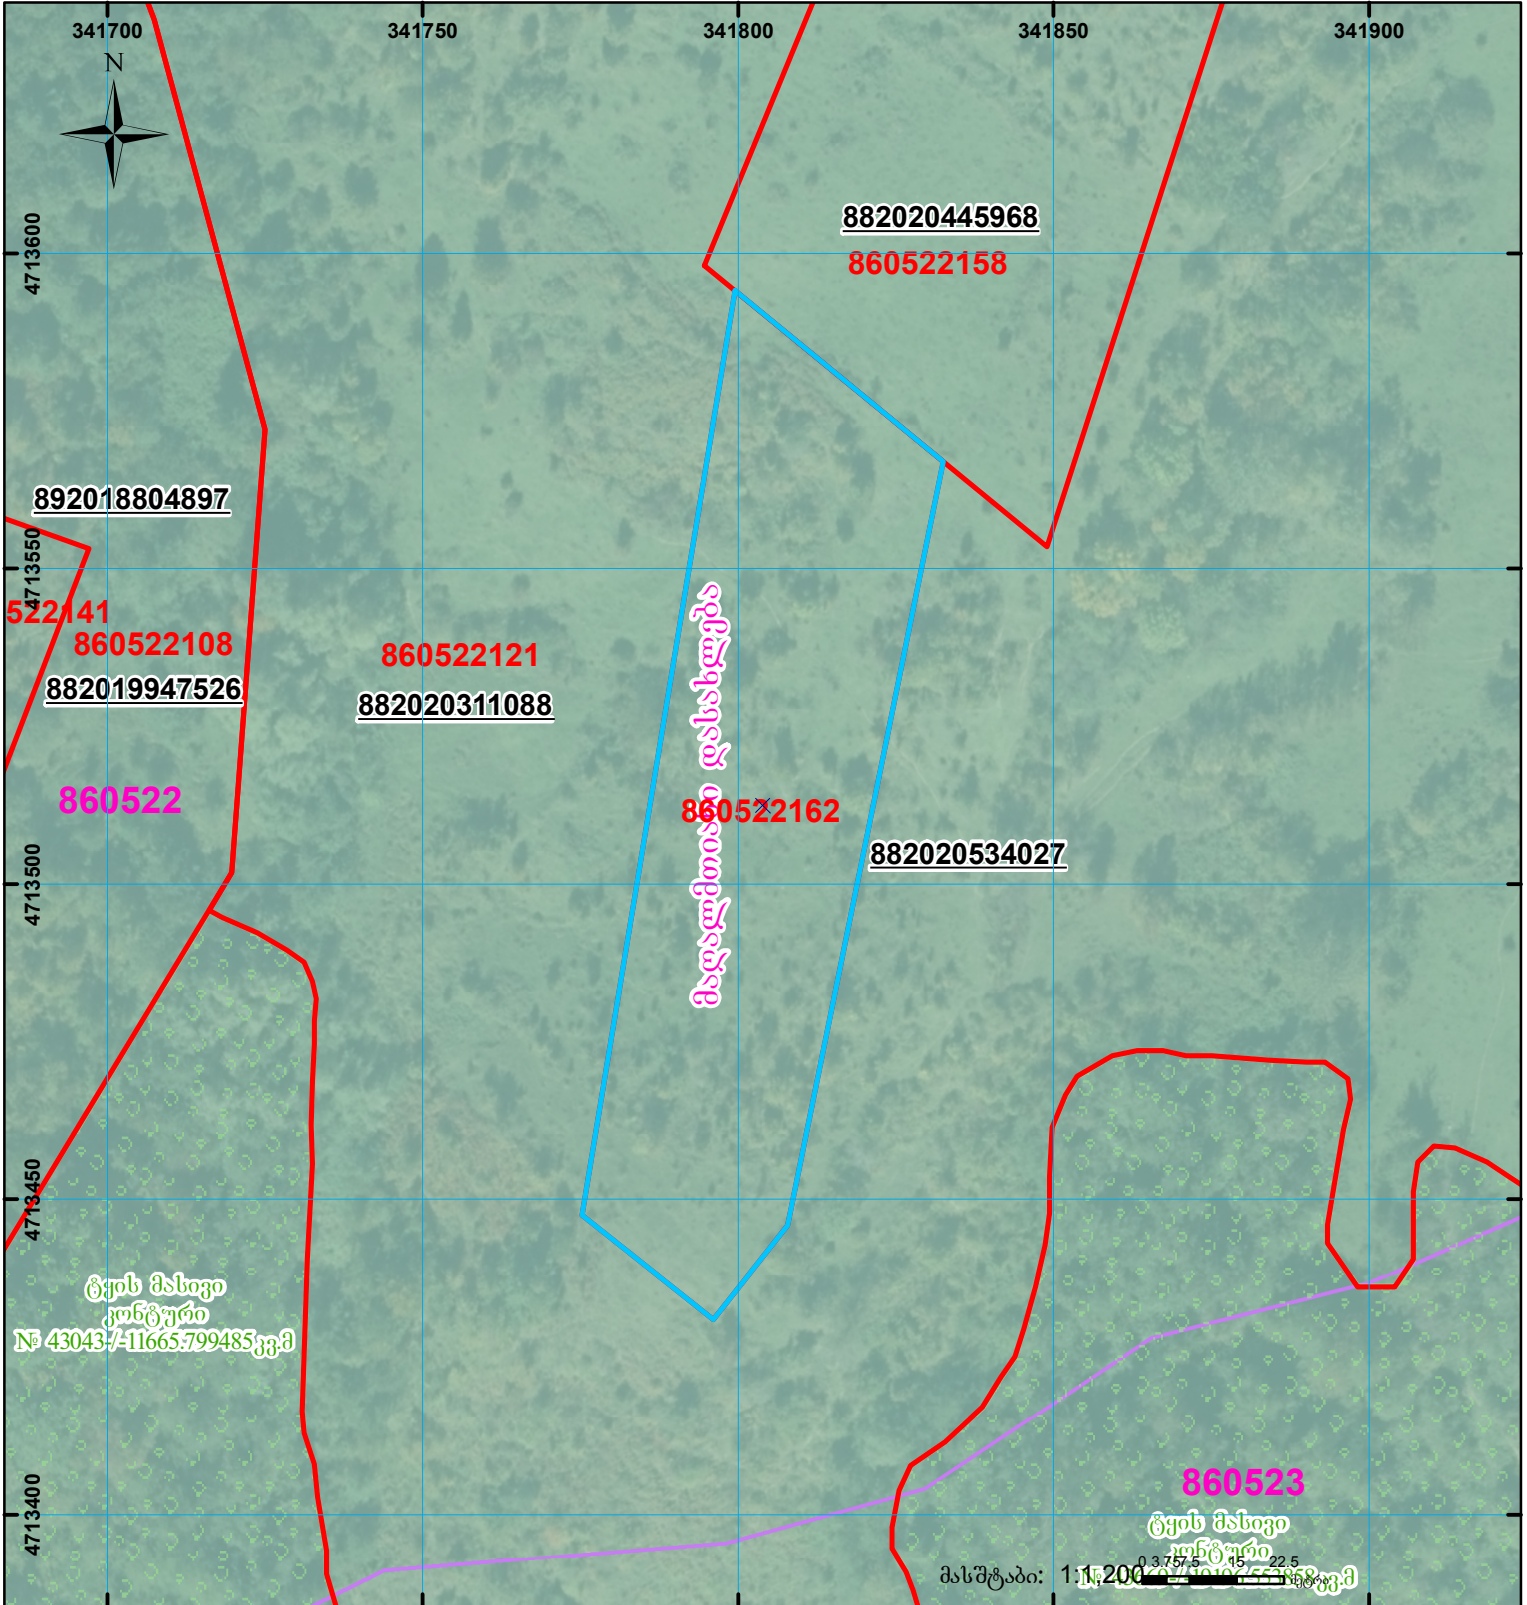

	შენიშნული ნაკვეთის საკადასტრო საზღვარი		კალდებულება		საზოგადოებრივი ნაკვეთი
	მიწის ნაკვეთის საკადასტრო საზღვარი		შუქვებარე ნაკვეთი		

UTM (საერთაშორისო) სისტემის კოორდ.