




საკადასტრო გეგმა

საჯარო რეგისტრის ეროვნული
სააგენტო

საკადასტრო კოდი: **72.02.40.325**
განცხადების ნომერი: **892025441486**
მომზადების თარიღი: **04/12/2025**

ნაკვეთის დანიშნულება: **სასოფლო-სამეურნეო**
ფართობი: **13600 კვ.მ (WGS 84 / UTM zone 38N)**
ვალდებულების ფართობი: **1764 კვ.მ (WGS 84 / UTM zone 38N)**

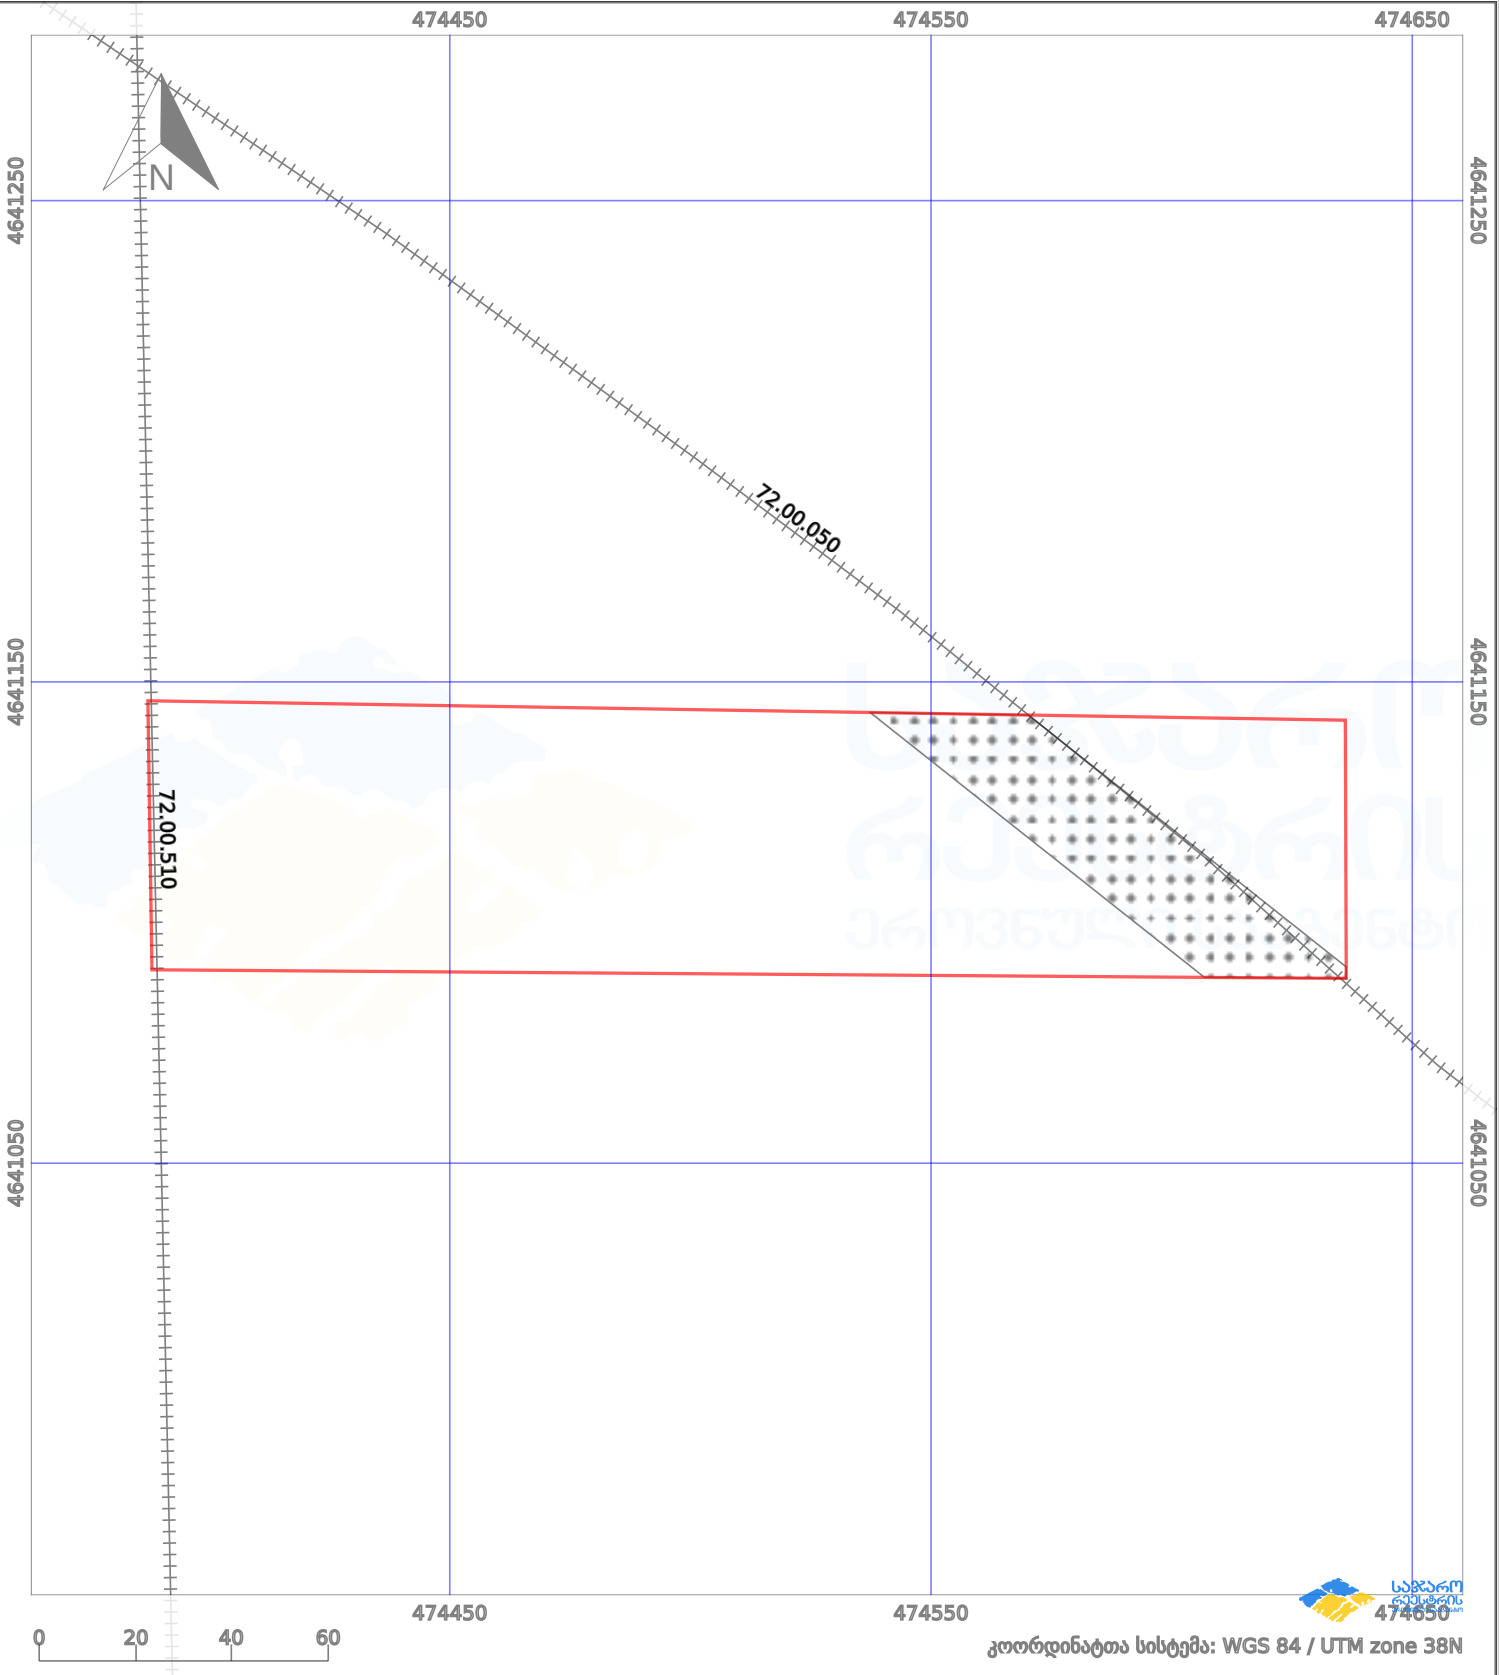

ნაკვეთის საზღვარი	მშენებარე ნაგებობა	02/4	აშენებული ნაგებობა	მიწისქვეშა ნაგებობა
საზოგადოებრივი ნაგებობა	ტყის ფონდი	ვალდებულება	ქარსაფარი ბოლი	