




# საკადასტრო გეგმა

საქართველოს რეესტრის ეროვნული სააგენტო

საკადასტრო კოდი: **72.13.04.028**  
განცხადების ნომერი: **892021025018**  
მომზადების თარიღი: **16/12/2021**

ნაკვეთის დანიშნულება:  
ფართობი:  
ვალდებულების ფართობი:

**სასოფლო-სამეურნეო**  
**600 კვ.მ (WGS 84 / UTM zone 38N)**  
**7 კვ.მ (WGS 84 / UTM zone 38N)**

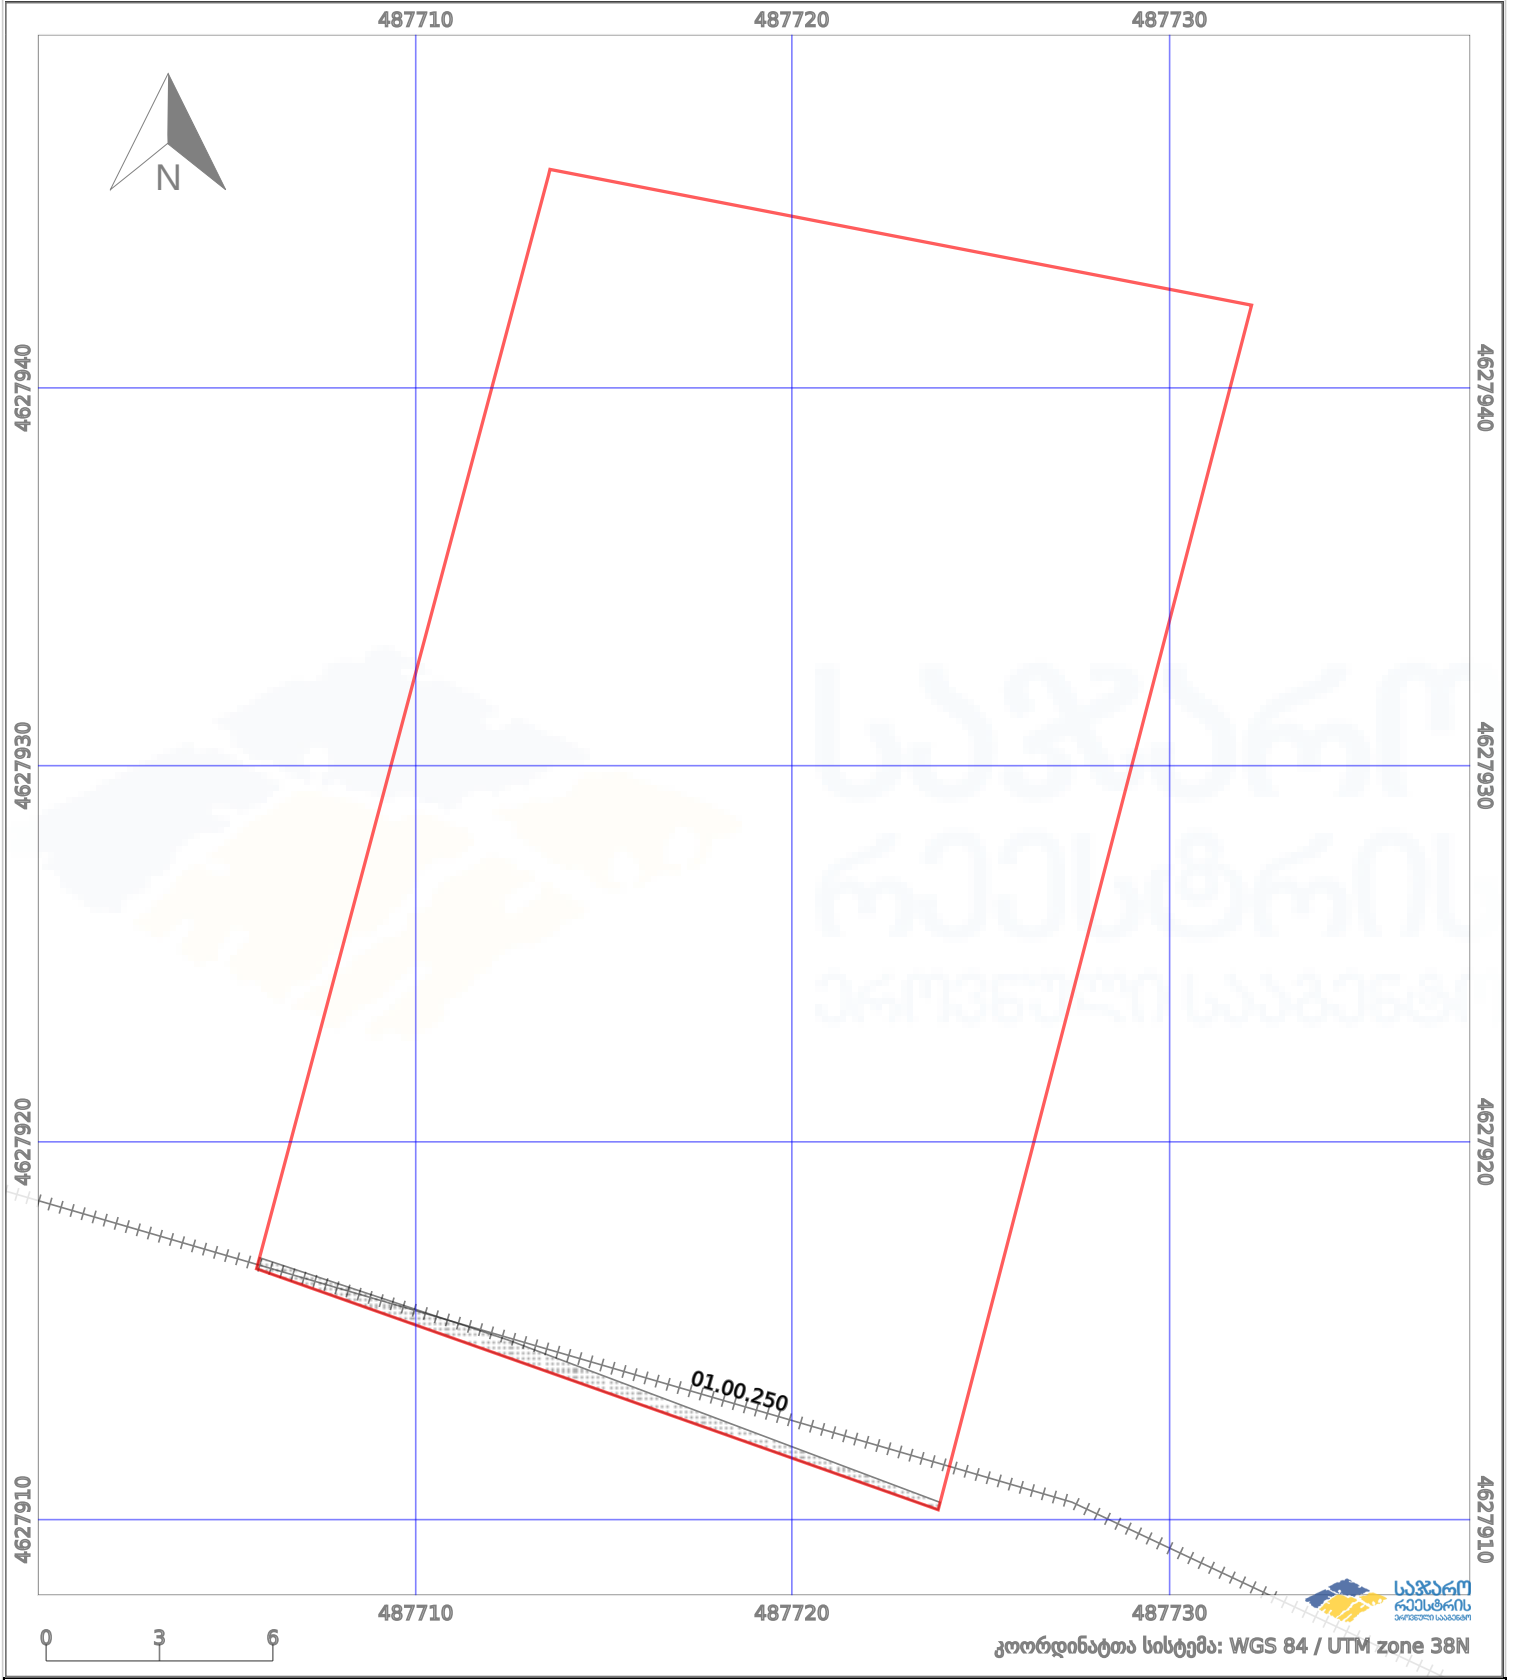

	ნაკვეთის საზღვარი		პირობითი აღნიშვნები: მშენებარე ნაგებობა		აშენებული ნაგებობა
	საზღვარი ნაგებობა		ტყის ფონდი		ვალდებულება