



# საკადასტრო გეგმა

საჯარო რეესტრის ეროვნული  
სააგენტო

საკადასტრო კოდი: **01.72.14.016.390**

ნაკვეთის დანიშნულება:


სასოფლო-სამეურნეო

განცხადების ნომერი: **882019449561**

ფართობი:

**1600 კვ.მ (WGS 84 / UTM zone 38N)**

მომზადების თარიღი: **13/06/2019**

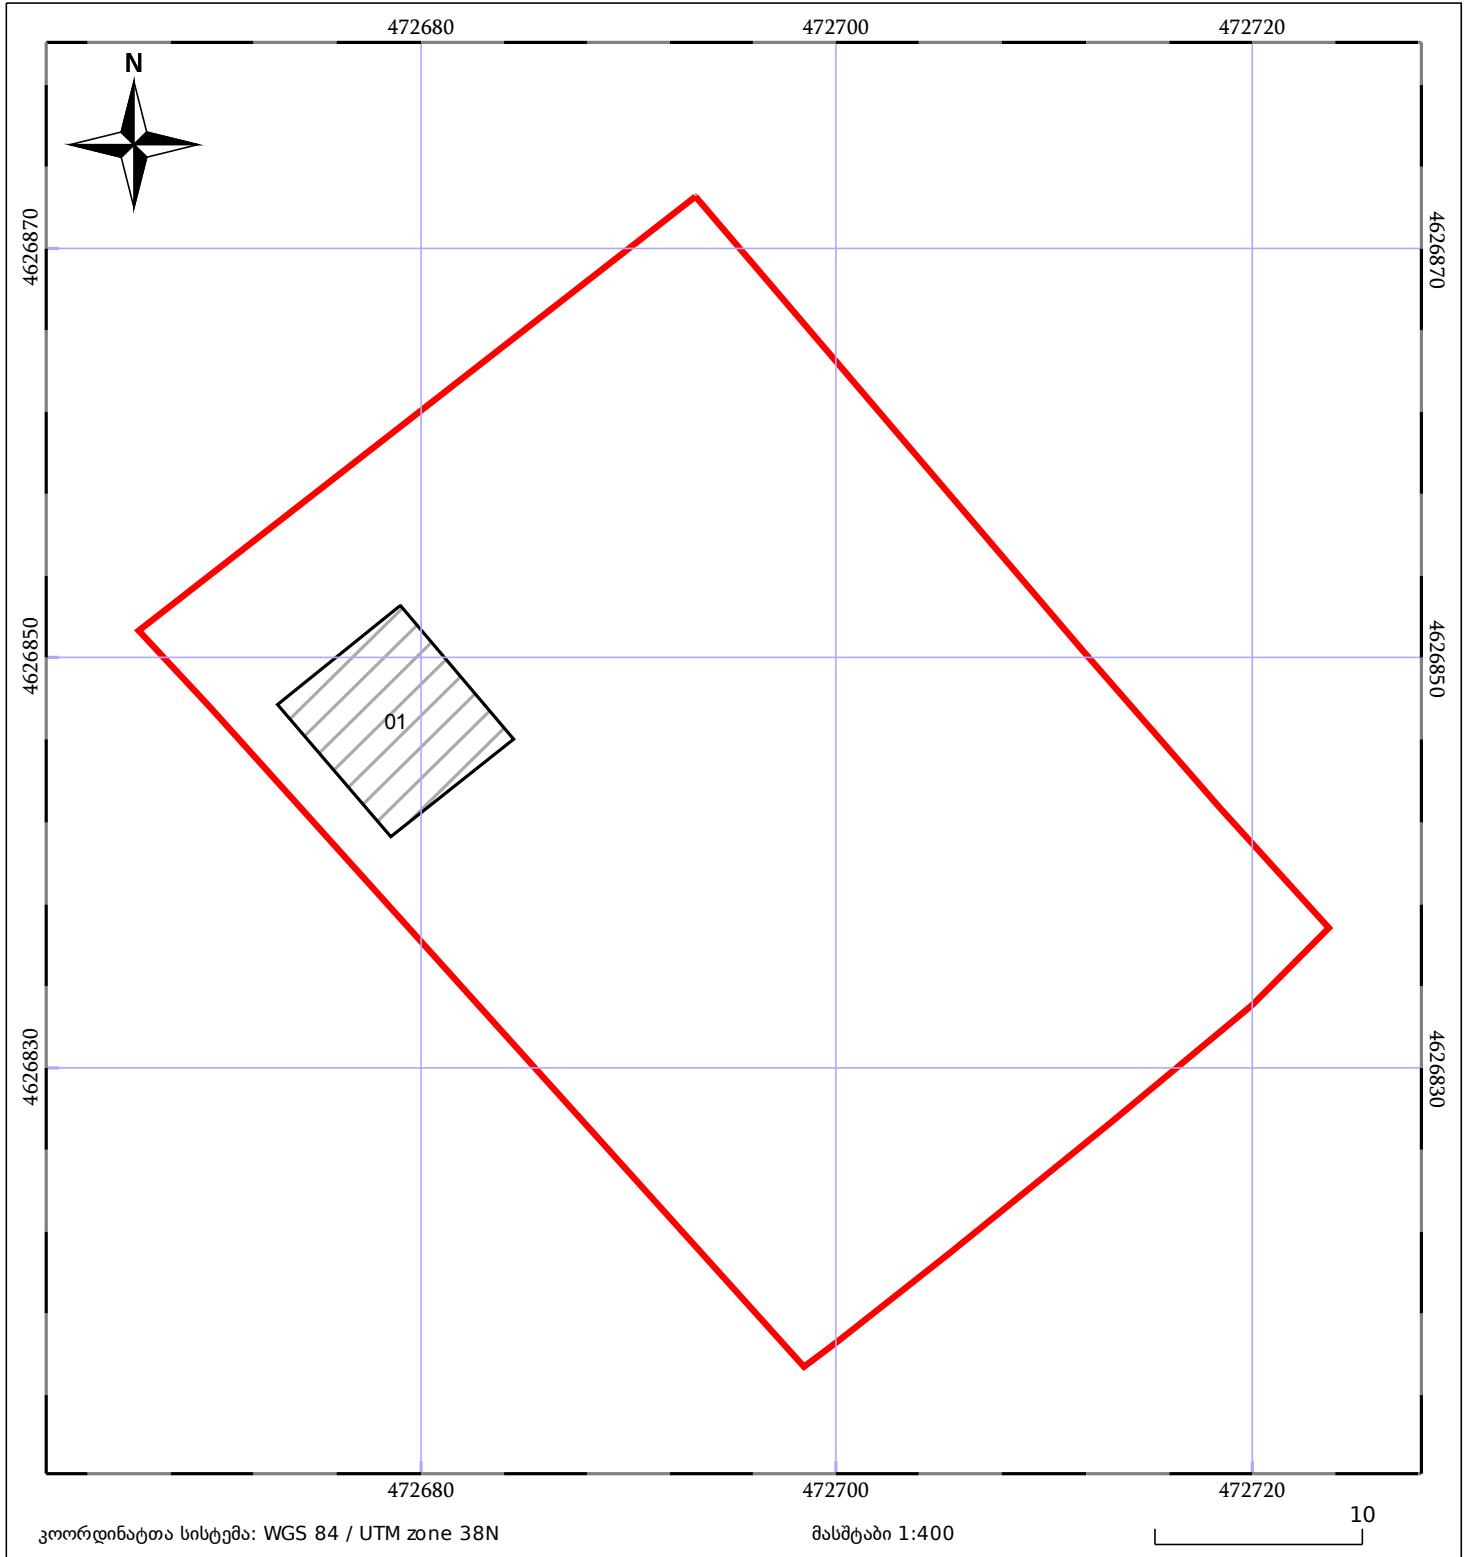

|                              |                         |             |
|------------------------------|-------------------------|-------------|
| 05/25 მშენებარე ნაგებობა     | 05/25 მწიბობა/ნაგებობა  | ტყის ფონდი  |
| ნაკვეთის საკადასტრო საზღვარი | საზოგადოებრივი ნაგებობა | ვალდებულება |