



საკადასტრო გეგმა

საქართველოს რეესტრის ეროვნული სააგენტო

საკადასტრო კოდი: **43.13.43.539**


ნაკვეთის დანიშნულება: **სასოფლო-სამეურნეო(სახნავი)**

განცხადების ნომერი: **892024097365**

ფართობი: **10090 კვ.მ (WGS 84 / UTM zone 38N)**

მომზადების თარიღი: **16/10/2024**

10087 კვ.მ (WGS 84 / UTM zone 37N)

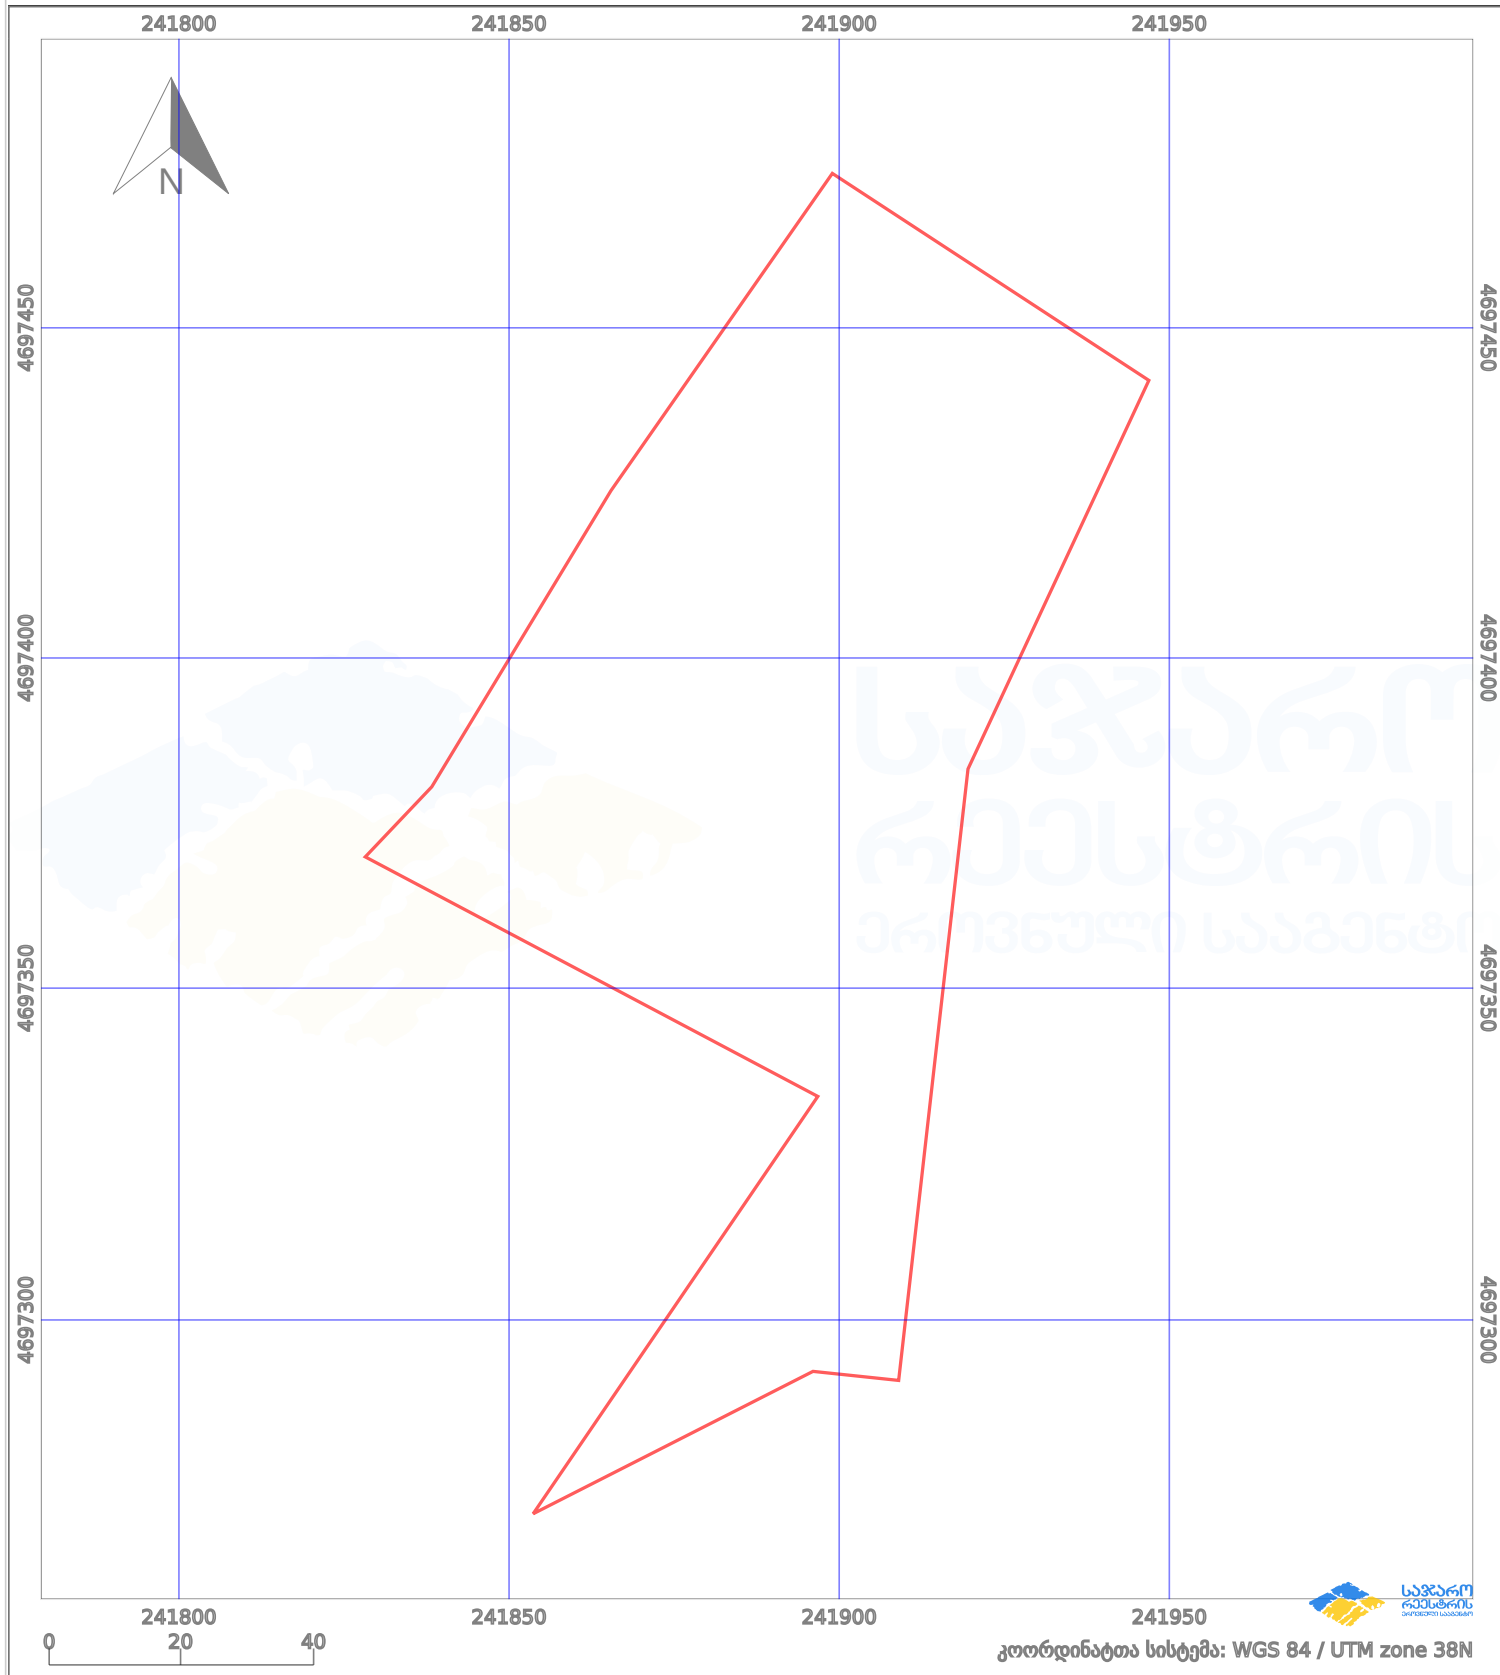

პირობითი აღნიშვნები:

- | | | | | | | | |
|--|-------------------|--|--------------------|--|--------------------|--|---------------------|
| | ნაკვეთის საზღვარი | | მშენებარე ნაგებობა | | აშენებული ნაგებობა | | მინისქვეშა ნაგებობა |
| | საზღვარი ნაგებობა | | ტყის ფონდი | | ვალდებულება | | ქარსაფარი ბოლი |