



# საკადასტრო გეგმა

საჯარო რეესტრის ეროვნული  
სააგენტო

საკადასტრო კოდი: **34.02.62.295**

ნაკვეთის დანიშნულება:


**სასოფლო-სამეურნეო**

განცხადების ნომერი: **882016081109**

ფართობი:

**1500 კვ.მ (WGS 84 / UTM zone 38N)**

მომზადების თარიღი: **17/02/2016**

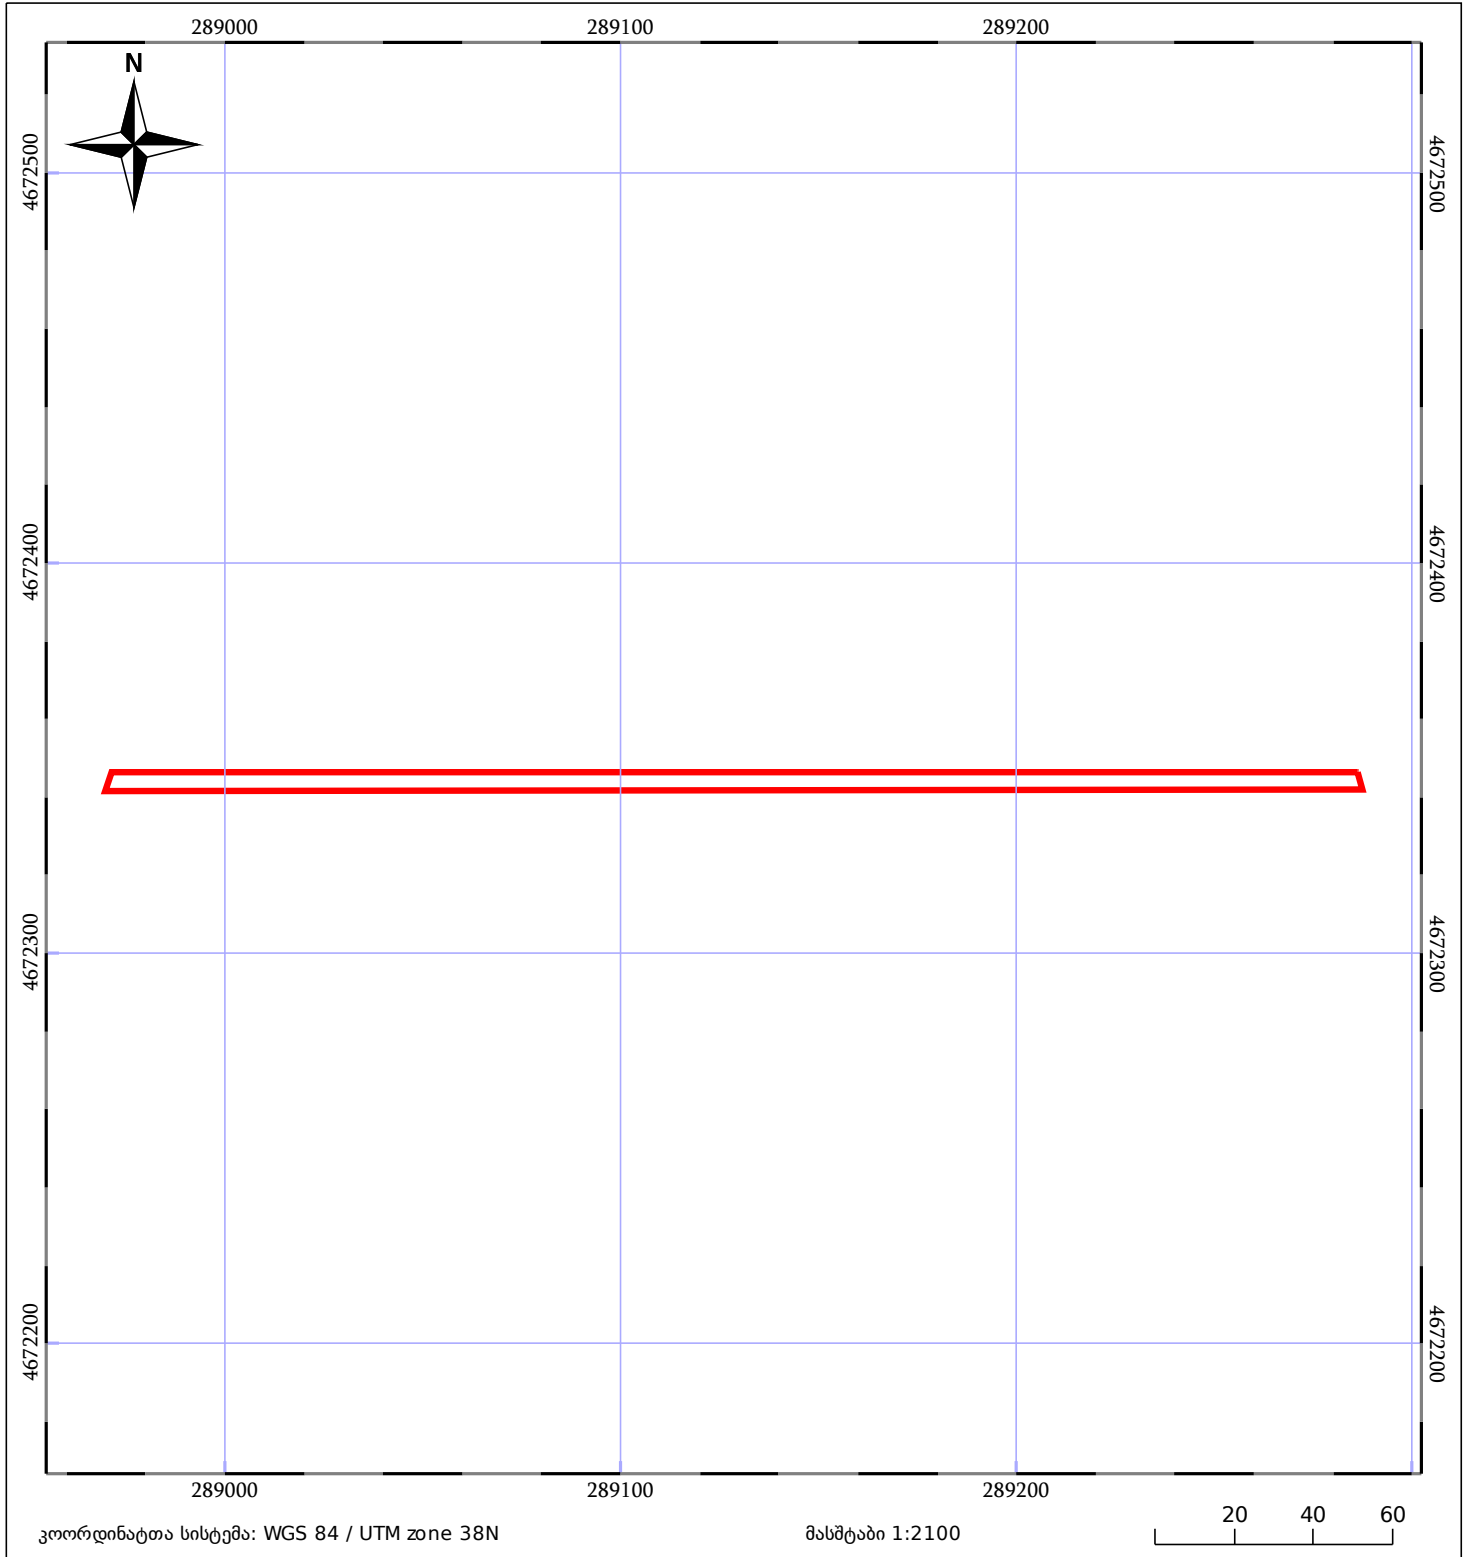

|                              |                    |             |
|------------------------------|--------------------|-------------|
| ნაკვეთის საკადასტრო საზღვარი | ხაზობრივი ნაგებობა | ტყის ფონდი  |
| შენობა/ნაგებობა              | მშენებარე ნაგებობა | ვალდებულება |