




საქართველოს იუსტიციის სამინისტრო
საჯარო რეგისტრის ეროვნული სააგენტო
საკადასტრო გეგმა

მიწის ნაკვეთის საკადასტრო კოდი: 72 13 32 665
 განცხადების რეგისტრაციის ნომერი: 882015163619
 მიწის ნაკვეთის ფართობი: 1700 კვ.მ.
 დანიშნულება: სასოფლო-სამეურნეო
 კატეგორია:
 მომხადების თარიღი: 26.03.2015

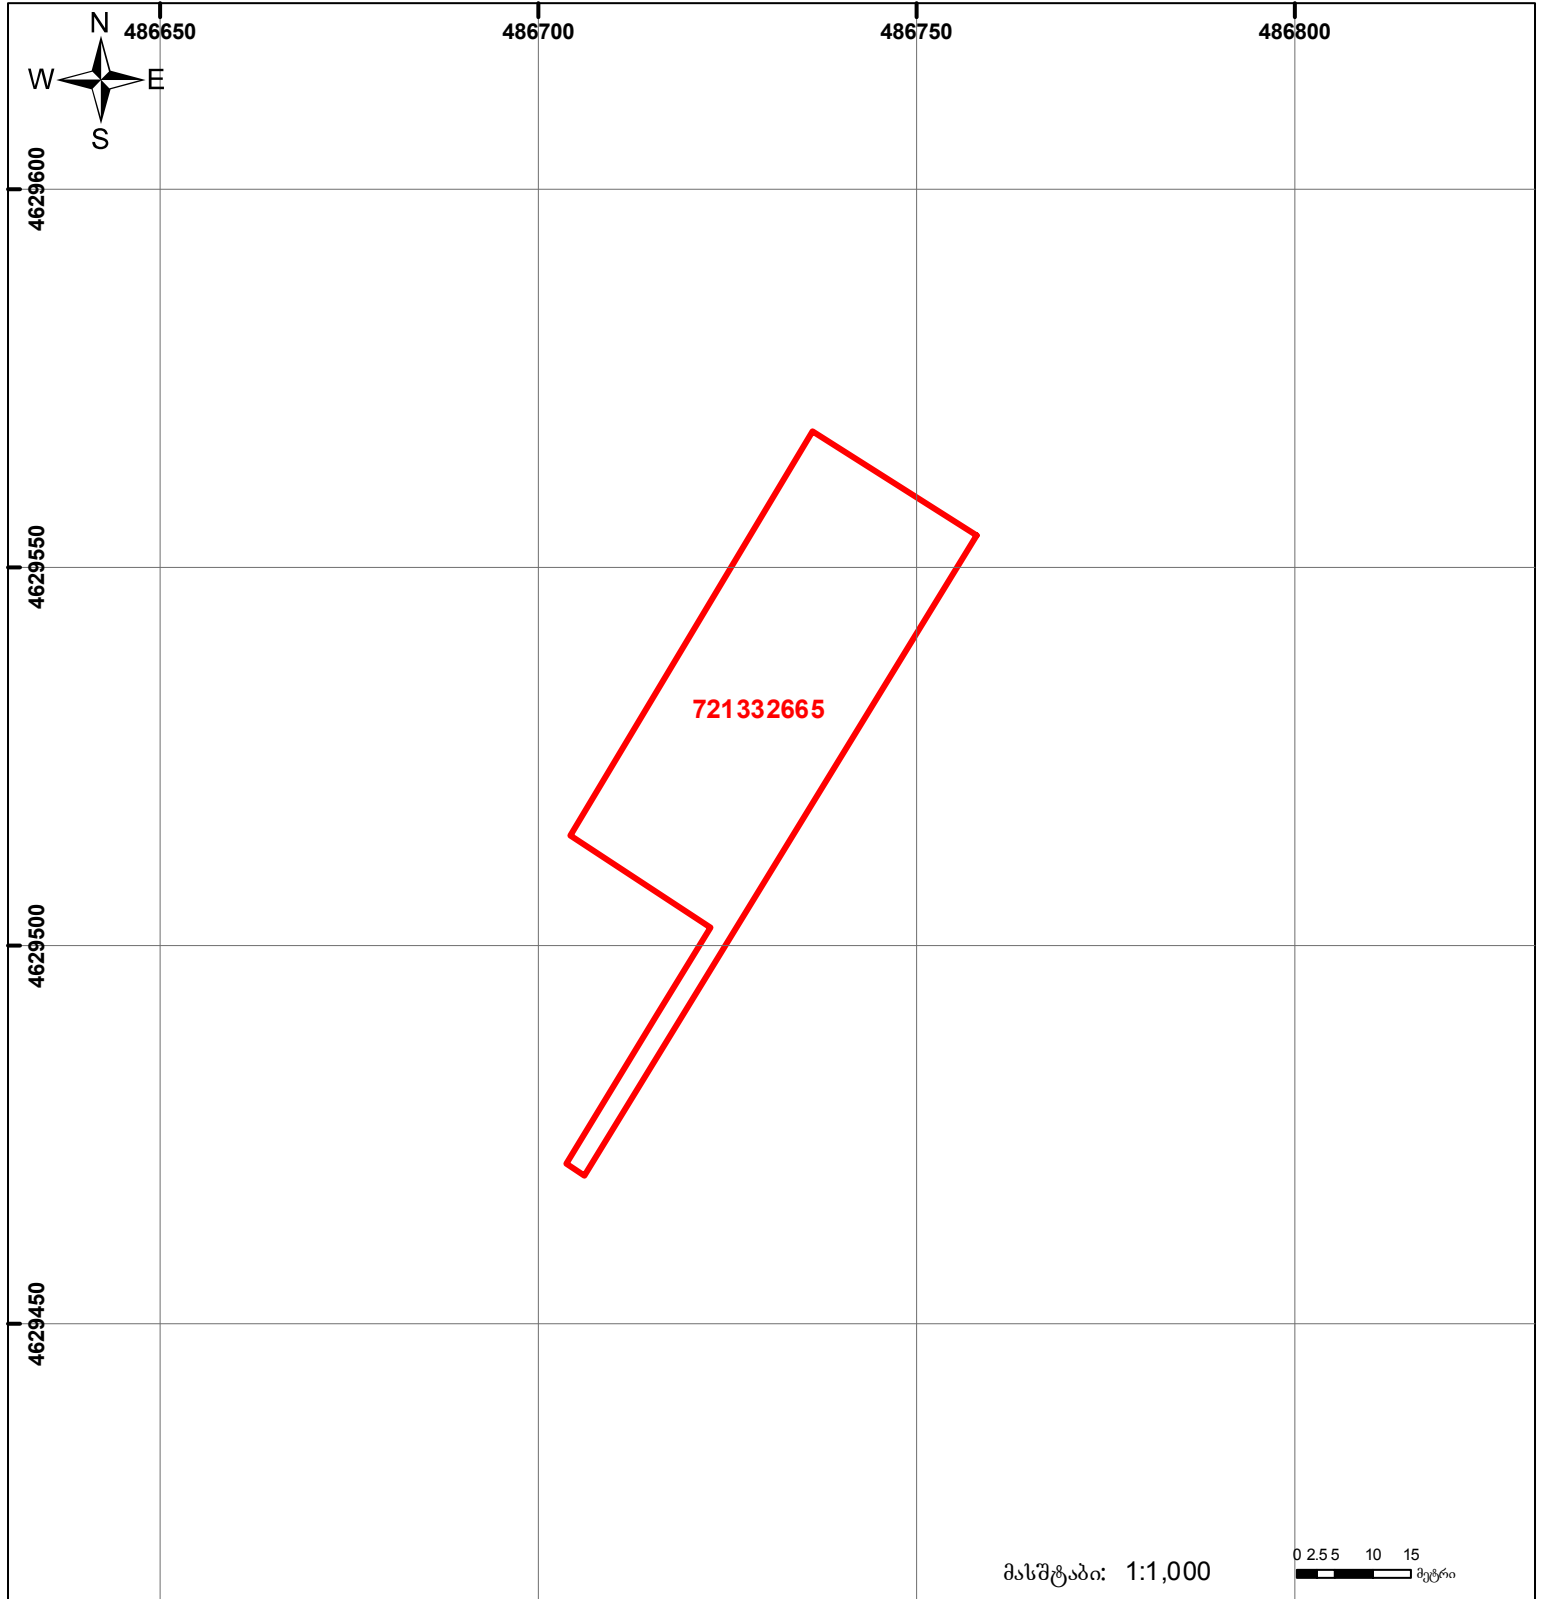

	შენიშნა-ნაგებობა, პირობითი ნომერი/სართულანობა		ვალ დებულება		საზობრივი ნაგებობა
	მიწის ნაკვეთის საკადასტრო საზღვარი		მშენებარე ნაგებობა		

UTM (საერთაშორისო) სისტემის კოორდ.