



# საკადასტრო გეგმა

საჯარო რეესტრის ეროვნული  
სააგენტო

საკადასტრო კოდი: **05.36.22.461**

ნაკვეთის დანიშნულება:

სასოფლო-სამეურნეო


განცხადების ნომერი: **882019016167**

ფართობი:

**1213 კვ.მ (WGS 84 / UTM zone 38N)**

**1212 კვ.მ (WGS 84 / UTM zone 37N)**

მომზადების თარიღი: **17/01/2019**

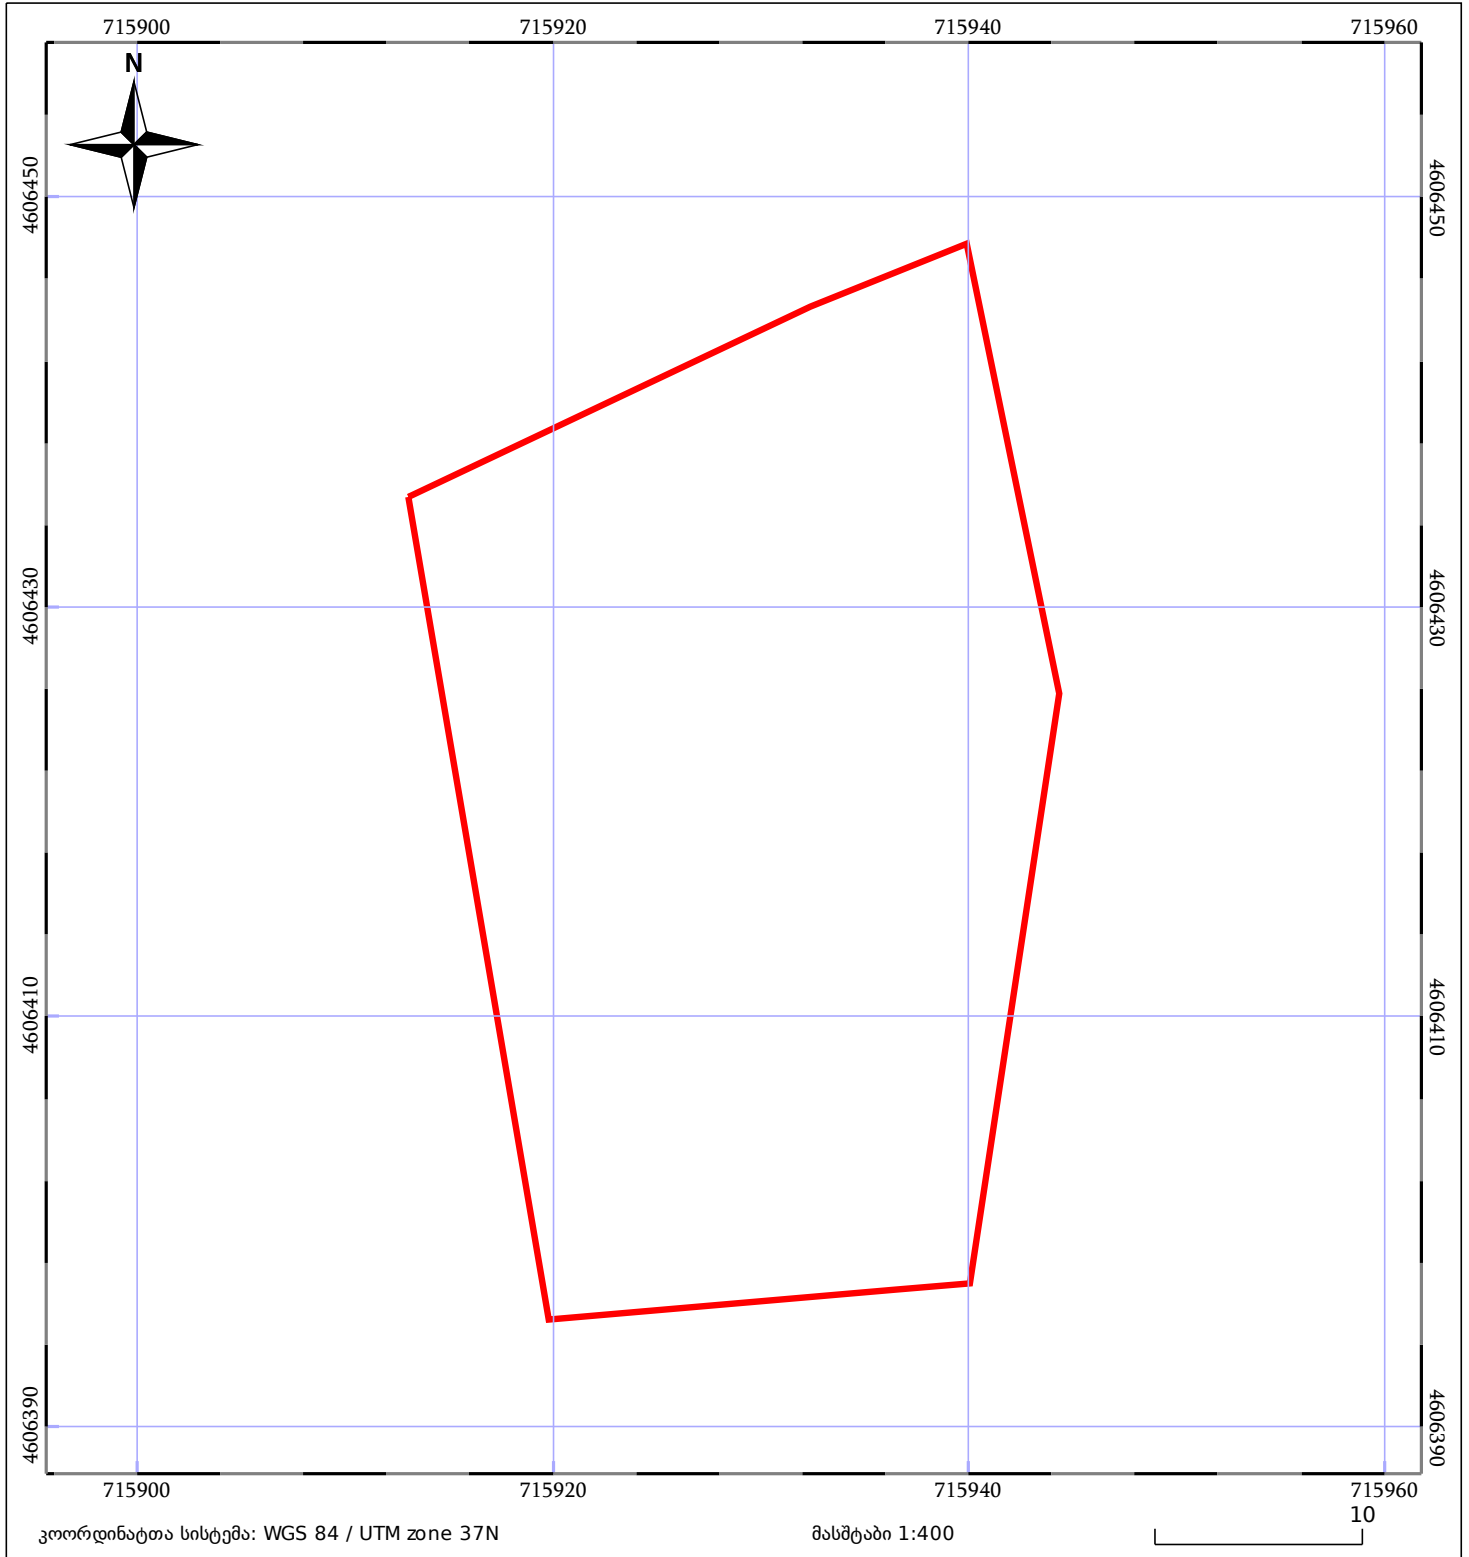

05/25 მშენებარე ნაგებობა	05/25 მენობა/ნაგებობა	ტყის ფონდი
ნაკვეთის საკადასტრო საზღვარი	ხაზობრივი ნაგებობა	ვალდებულება