


ზედდება სარეგისტრაციო წარმოებაში მეოფ რეგ. № 882021840844-თან

მითვის ნაკვეთის სავალდებულო კოდი:
 განცხადების რეგისტრაციის ნომერი:
 მითვის ნაკვეთის ფართობი:
 მომზადების თარიღი:

204210238
882022587363
6671 33.8.

19.08.22

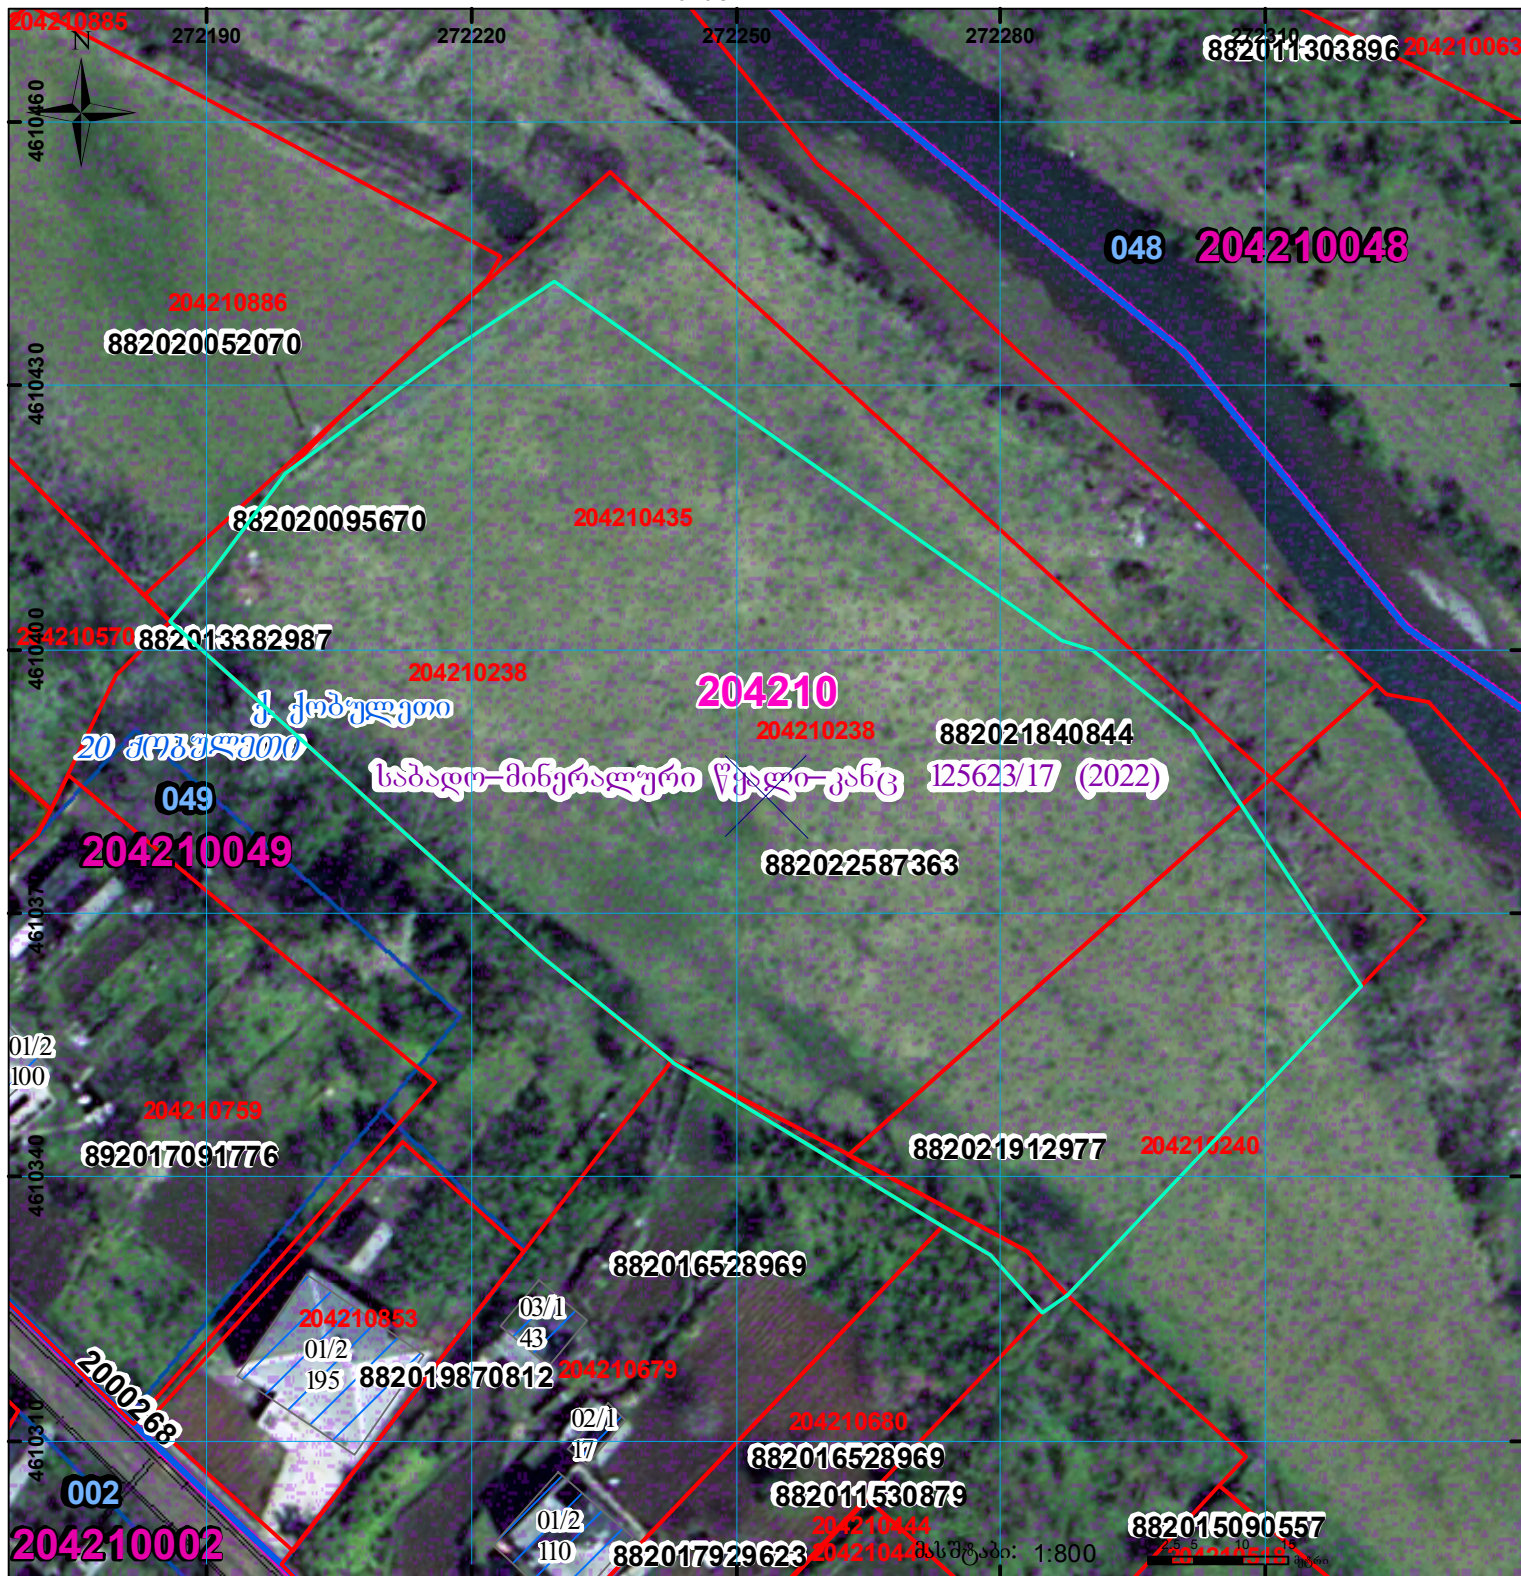

შენობა-ნაგებობა,
პირობითი ნომერი/სართულიანობა



ვადდებულება



სარეგისტრაციოდ წარმოდგენილი ნაკვეთი



მიწის ნაკვეთის საკადასტრო საზღვარი



მშენებელი ნაგებობა



ხაზობრივი ნაგებობა

UTM

(საერთაშორისო)
სისტემის კოდები.