




# საკადასტრო გეგმა

საჯარო რეგისტრის ეროვნული სააგენტო

საკადასტრო კოდი: **01.14.06.008.381**  
განცხადების ნომერი: **882024729739**  
მომზადების თარიღი: **12/06/2024**

ნაკვეთის დანიშნულება: **არასასოფლო სამეურნეო**  
ფართობი: **46729 კვ.მ (WGS 84 / UTM zone 38N)**  
ვალდებულების ფართობი: **442 კვ.მ (WGS 84 / UTM zone 38N)**

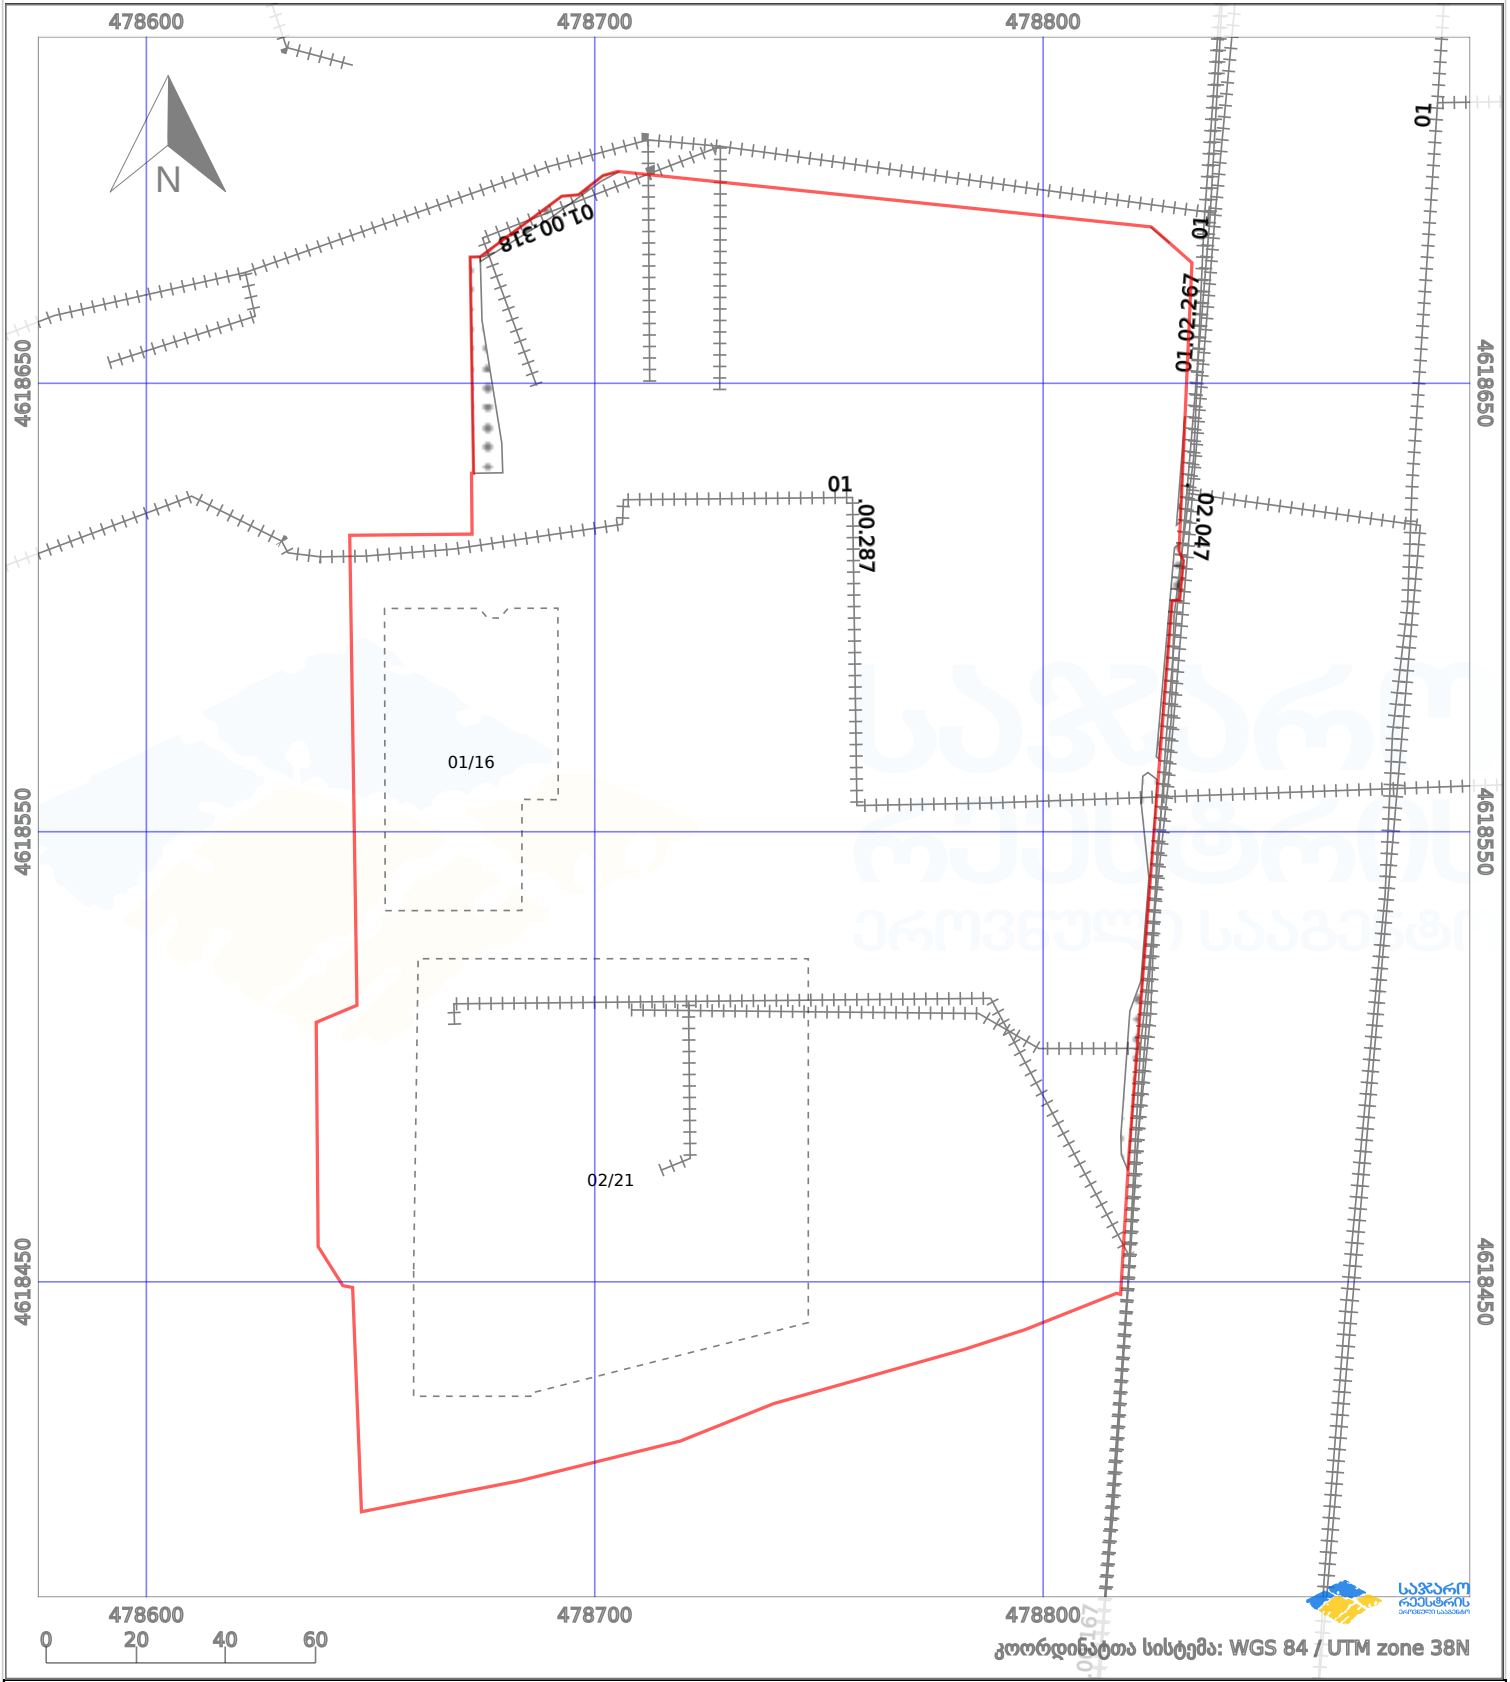

კოორდინატთა სისტემა: WGS 84 / UTM zone 38N

პირობითი აღნიშვნები:

	ნაკვეთის საზღვარი		მშენებარე ნაგებობა		აშენებული ნაგებობა		მინისქვეშა ნაგებობა
	საზოგადოებრივი ნაგებობა		ტყის ფონდი		ვალდებულება		ქარსაფარი ბოლი