



საკადასტრო გეგმა

საჯარო რეესტრის ეროვნული
სააგენტო

საკადასტრო კოდი: **20.46.04.225**

განცხადების ნომერი: **882019111357**

მომზადების თარიღი: **27/02/2019**


ნაკვეთის დანიშნულება:

სასოფლო-სამეურნეო

ფართობი:

2357 კვ.მ (WGS 84 / UTM zone 38N)

2355 კვ.მ (WGS 84 / UTM zone 37N)

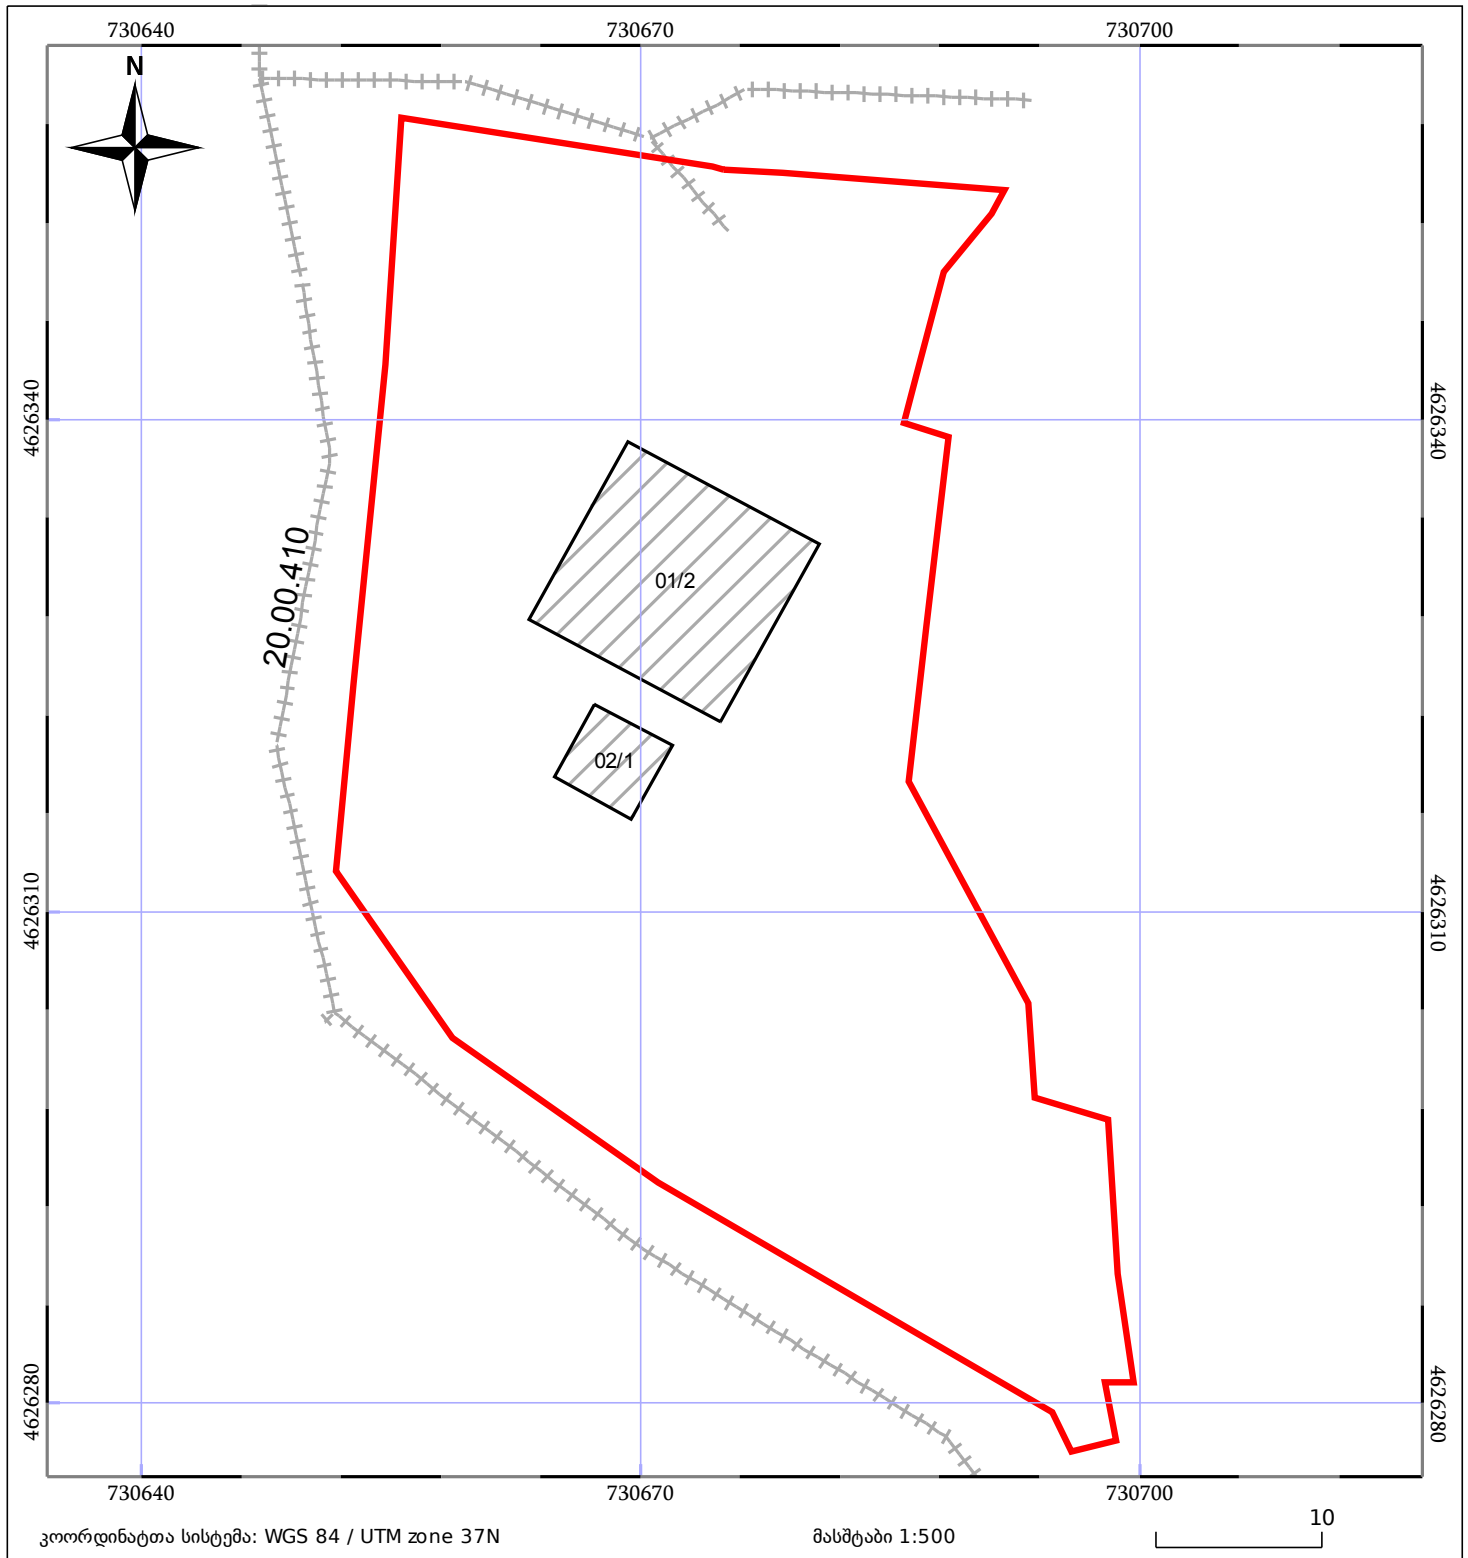

05/25	მშენებარე ნაგებობა	05/25	შენობა/ნაგებობა		ტყის ფონდი
	ნაკვეთის საკადასტრო საზღვარი		საზოგადოებრივი ნაგებობა		ვალდებულება