




საჯარო რეგისტრის
ეროვნული სააგენტო


საქართველოს იუსტიციის სამინისტრო
საჯარო რეგისტრის ეროვნული სააგენტო

საკადასტრო გეგმა

მიწის ნაკვეთის საკადასტრო კოდი: 74 06 11 344
ბანცხალების რეგისტრაციის ნომერი: 882011249162
მიწის ნაკვეთის ფართობი: 1500 კვ.მ.
დანიშნულება: სასოფლო-სამეურნეო
კატეგორია:
მომზადების თარიღი: 30.05.11

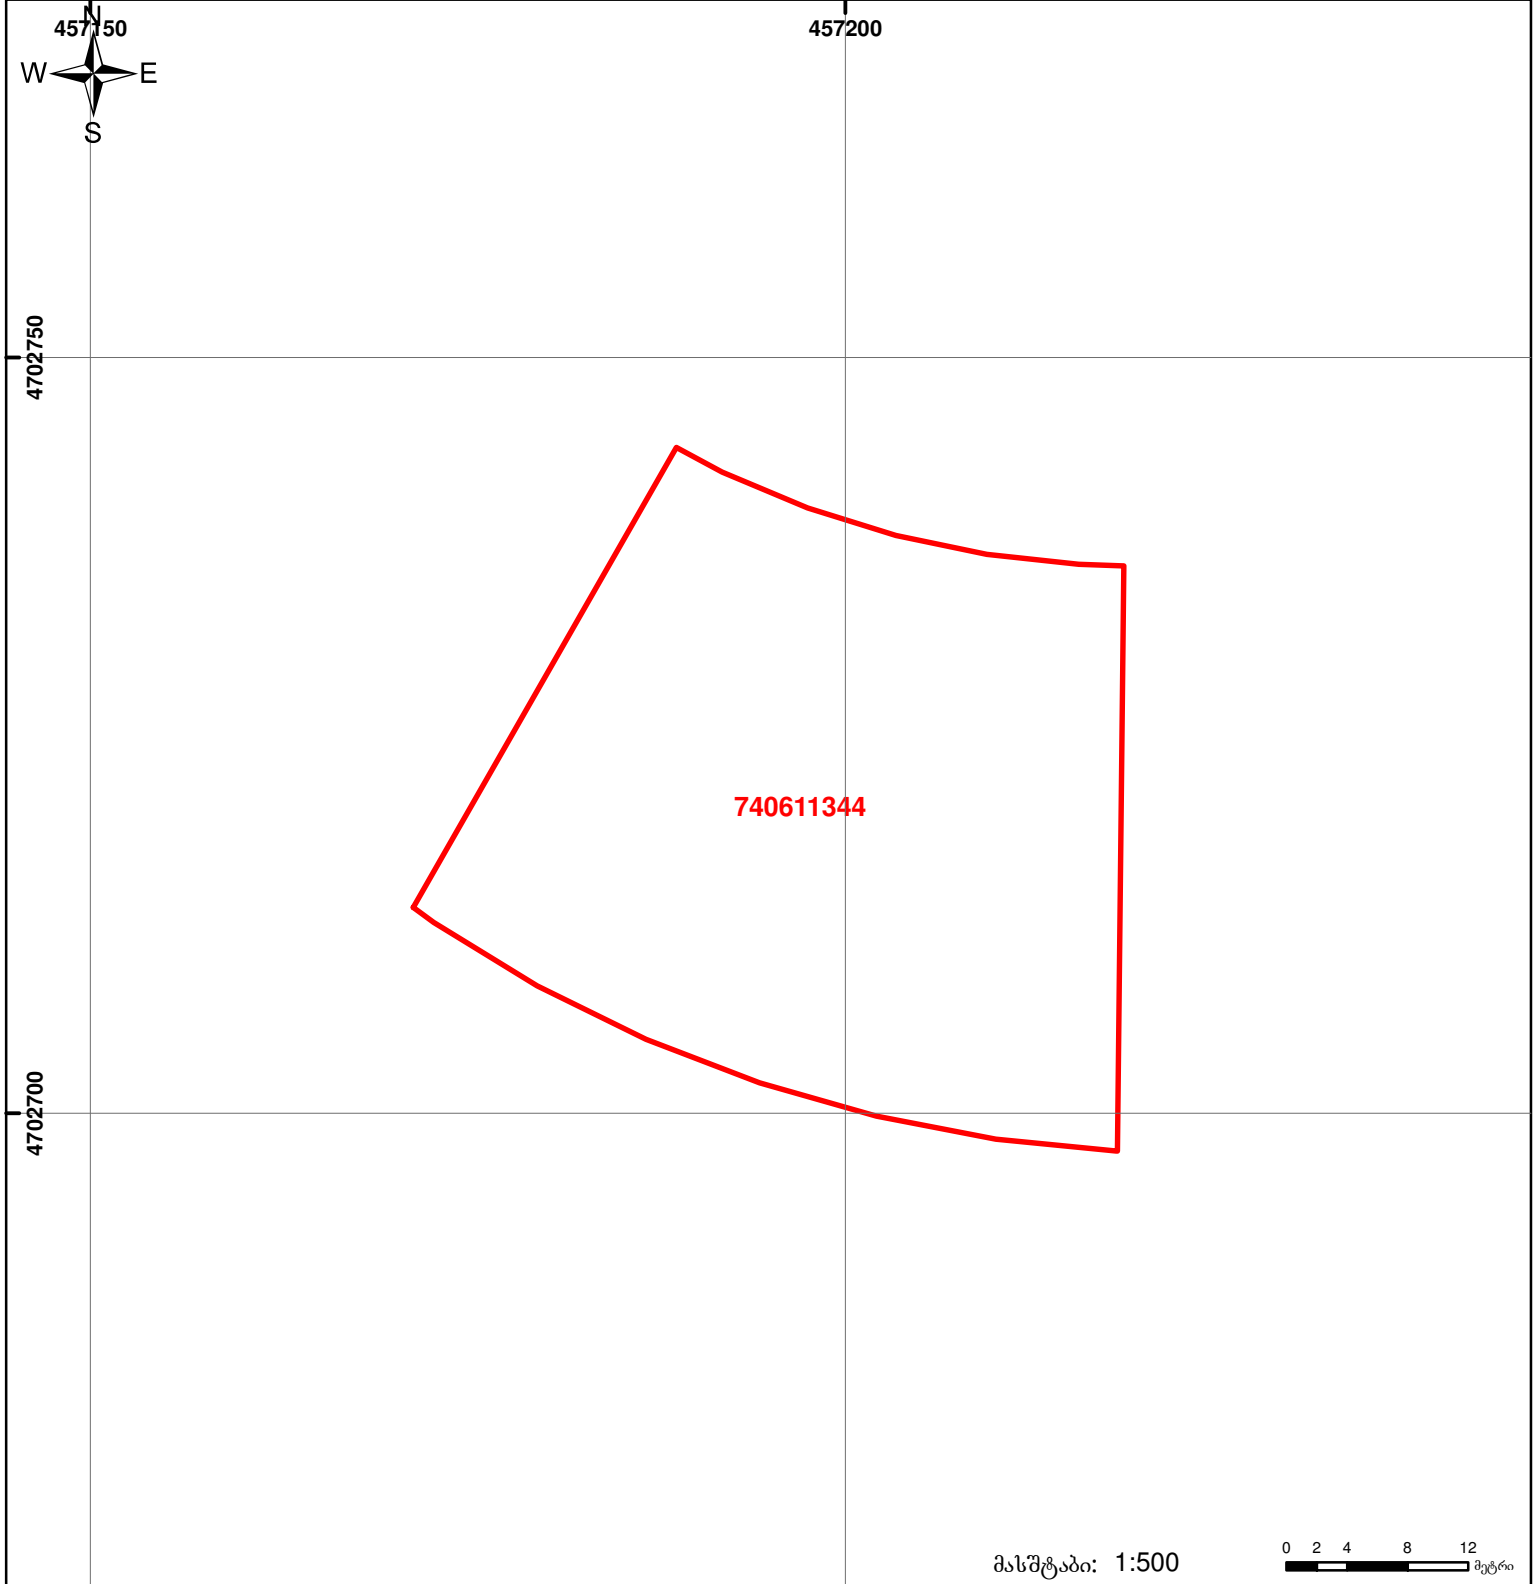

მასშტაბი: 1:500

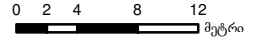

	შენიშნულ ნაკვეთი, პირობითი ნომერი/სართულიანობა		ვალდებულება		საზოგადოებრივი ნაკვეთი
	მიწის ნაკვეთის საკადასტრო საზღვარი		მშენებარე ნაკვეთი		

