


განცხადების რეგისტრაციის ნომერი: 882025193364
 მიწის ნაკვეთის საკადასტრო კოდი: 01.72.13.371.028
 მიწის ნაკვეთის ფართობი: 1557 კვ.მ.
 დანიშნულება: მრეწველობის ტერიტორია
 12.03.25

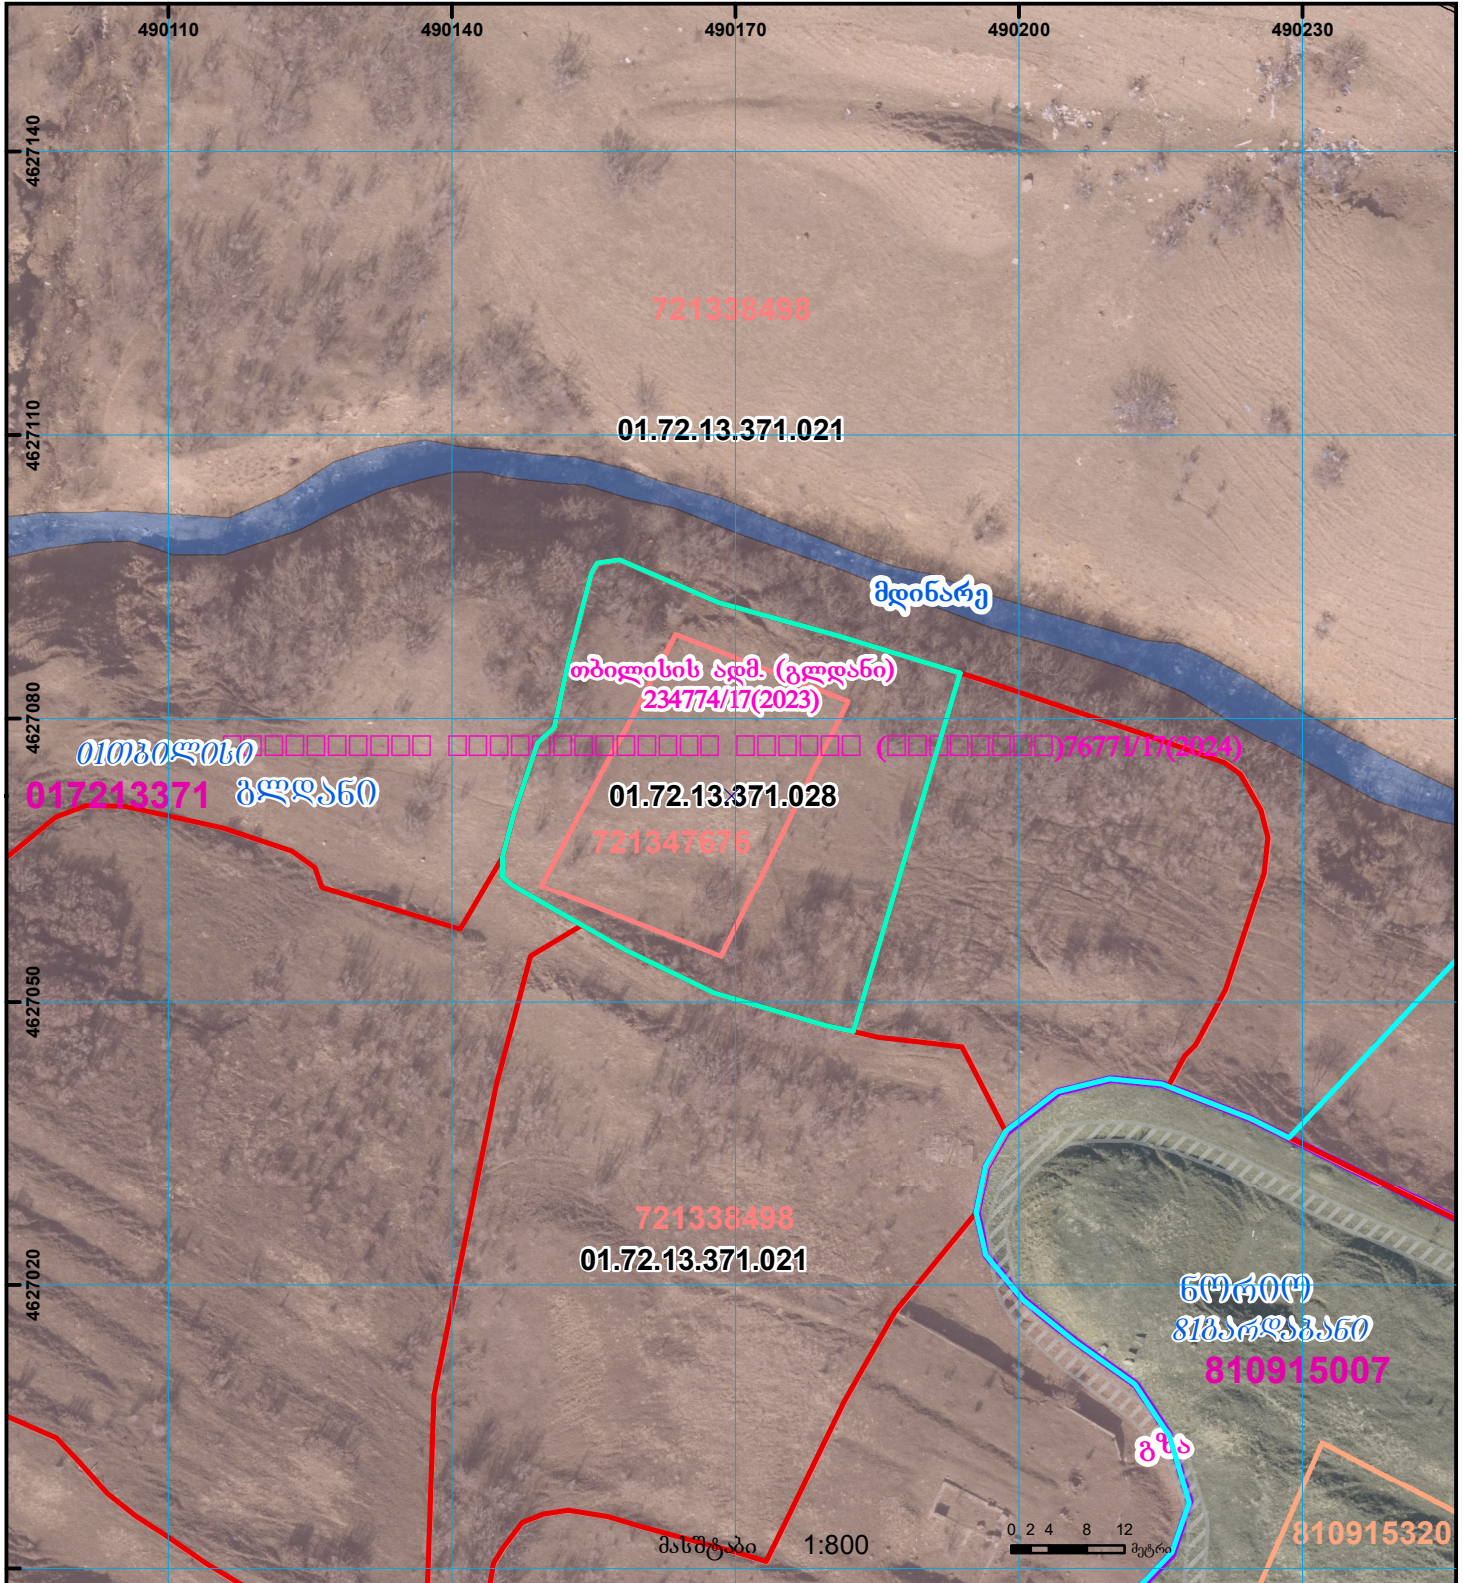

	შენიშნული ნაკვეთი, პირობითი ნომერი/სართულიანობა		ვალდებულება		საზობრივი ნაკვეთი	UTM (საერთაშორისო) სისტემის კოორდ.
	მიწის ნაკვეთის საკადასტრო საზღვარი		მშენებარე ნაკვეთი		მიწისკვეთი ნაკვეთი	