


ხარვეზი არ აღმოფხვრა

შენიშვნა №01/1 სართულის შიდა აზომვითი ნახაზები შეესაბამება 315 დადგენილებას (ფართობი 65.98 კვ.მ)

2 სართულის ელ. ვერსიის პოლიგონალურ ფენაში ველები TYPE და SUB_TYPE შეუსაბამოა (გამოყენებული ფართობი - კოლონა)
(ცისფრად მონიშნულია მეორე სართულზე არსებული კოლონა)

შენიშვნა №02/ტერასის შიდა აზომვითი ნახაზები შეესაბამება 315 დადგენილებას (ფართობი 74.76 კვ.მ)

მიწის ნაკვეთის საკადასტრო კოდი: 53.20.41.750
ერთეულის კოდი: /
ბანცხალების რეგისტრაციის ნომერი: 882026469913
ერთეულის ფართობი: 38 ზონა \ 37 ზონა კვ.მ 0.00 კვ.მ
შენიშვნა
სართული
მომზადების თარიღი 10.06.2026

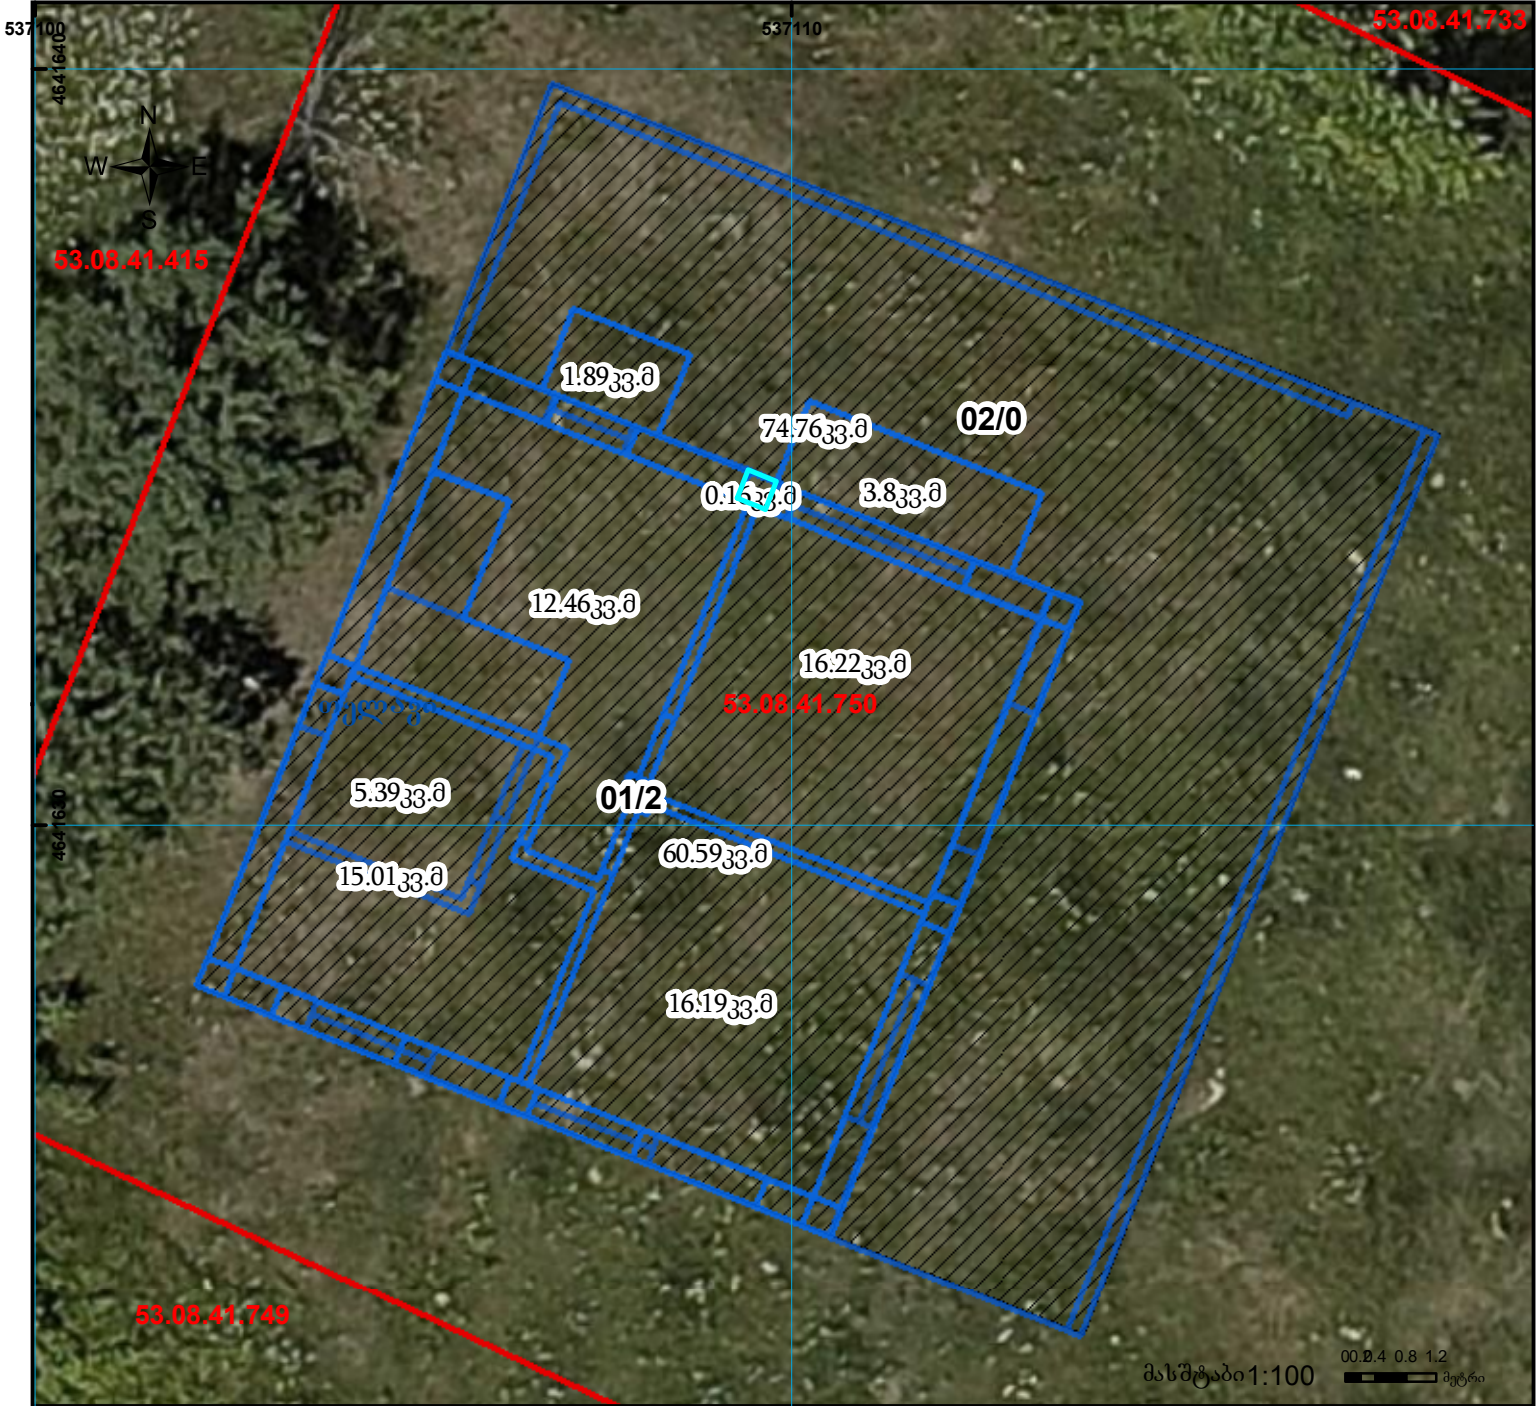

ლეგენდა

- სარეგისტრაციო ბინა-ერთეული
- რეგისტრირებული ნაკვეთი
- რეგისტრირებული შენობა

0.00
0.80
1.20
UTM (საერთაშორისო) სისტემის კოორდ.