



თბილისის ადმინისტრაციული საზღვარი
სამშენებლო დოკუმენტაციის გარეშე (შეზღუდვის ზონა)


ნაკვეთი იდენტიფიკაცია, იმატებს შენობას

ფოტოგასაღასა და ქალაქის ვერსიაში ახორციელის შესრულების თარიღი განსხვავებულია

მიწის ნაკვეთის საკადასტრო კოდი: 01.12.03.001.061
განცხადების რეგისტრაციის ნომერი: 882025906432
მიწის ნაკვეთის ფართობი: 625 კვ.მ.

მომზადების თარიღი

05.08.25

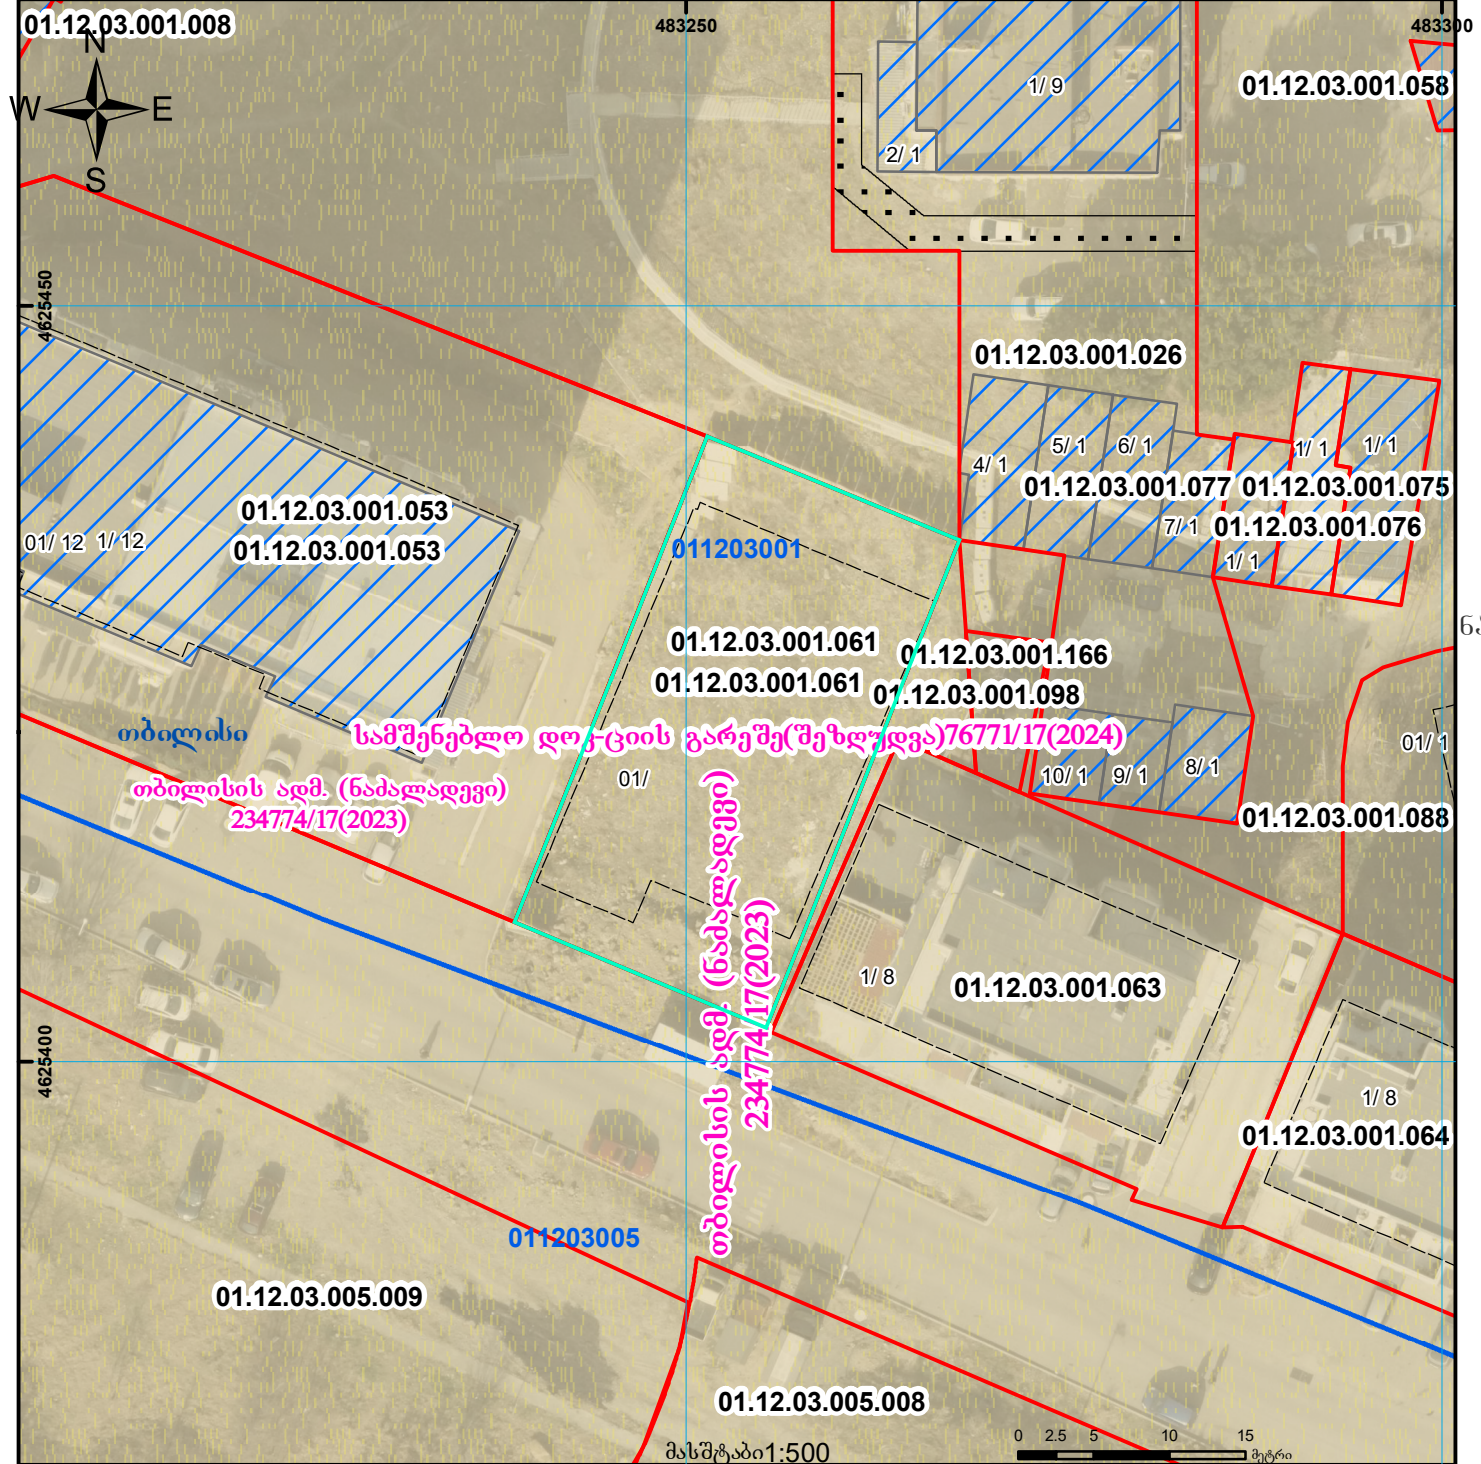

	შენობა-ნაგებობა, პირობითი ნომერი/სართულიანობა		ვალდებულება		საზობრივი ნაგებობა	 UTM (საერთაშორისო) სისტემის კოორდ.
	მიწის ნაკვეთის საკადასტრო საზღვარი		შენებარე ნაგებობა		მიწისქვეშა ნაგებობა	