




# საკადასტრო გეგმა

საჯარო რეესტრის ეროვნული  
სააგენტო

საკადასტრო კოდი: **56.10.69.021**  
განცხადების ნომერი: **882019637640**  
მომზადების თარიღი: **08/08/2019**

ნაკვეთის დანიშნულება: **სასოფლო-სამეურნეო(საძოვარი)**  
ფართობი: **7854818 კვ.მ (WGS 84 / UTM zone 38N)**

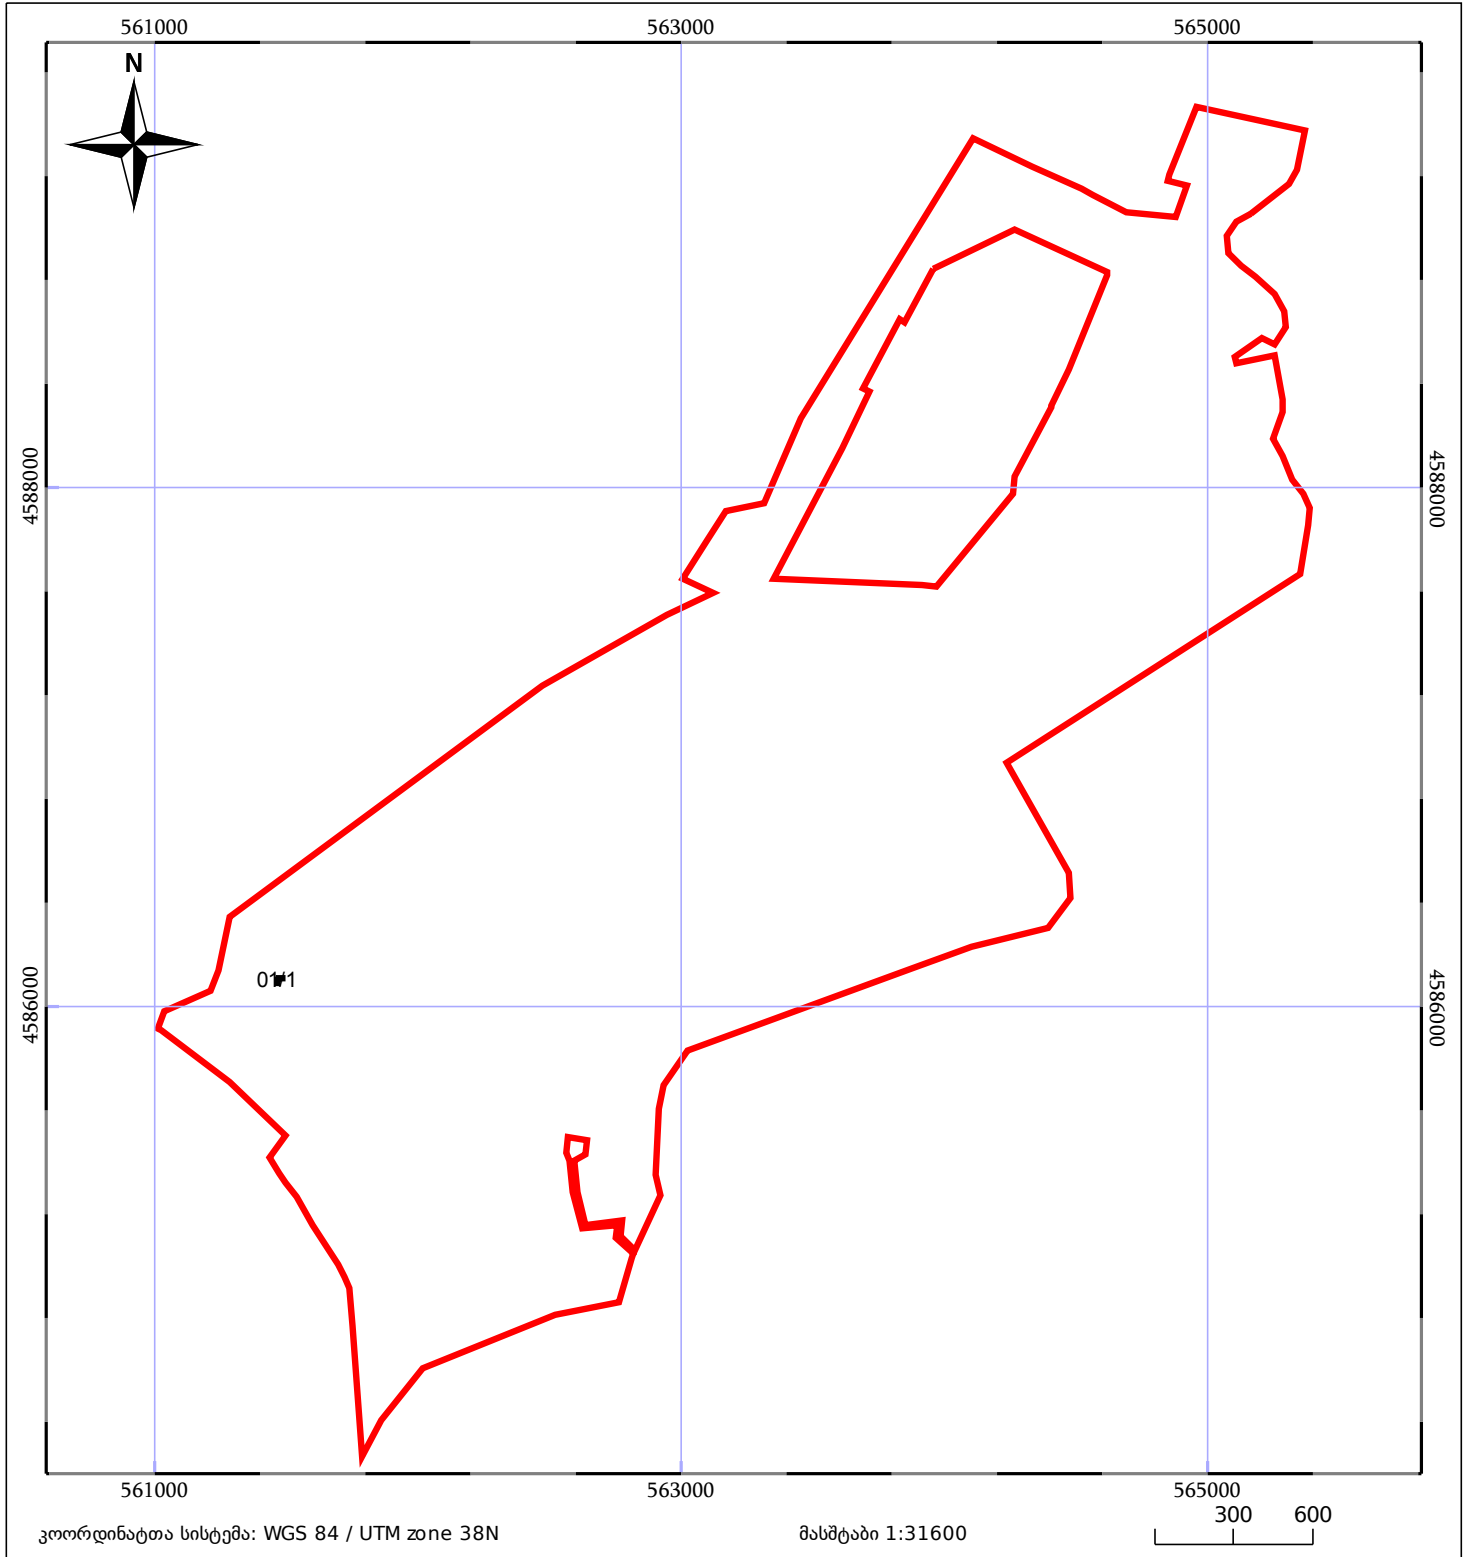

05/25 მშენებარე ნაკებობა	05/25 მენობა/ნაკებობა	ტყის ფონდი
ნაკვეთის საკადასტრო საზღვარი	ხაზობრივი ნაკებობა	ვალდებულება