


ზედღება წარმოებაში მყოფ მონაცემებთან 892018554247

მიწის ნაკვეთის საკადასტრო კოდი: 74 03 13 340
 განცხადების რეგისტრაციის ნომერი: 882019143925
 მიწის ნაკვეთის ფართობი: 1000 კვ.მ.
 დანიშნულება:
 მომზადების თარიღი: 01.03.19

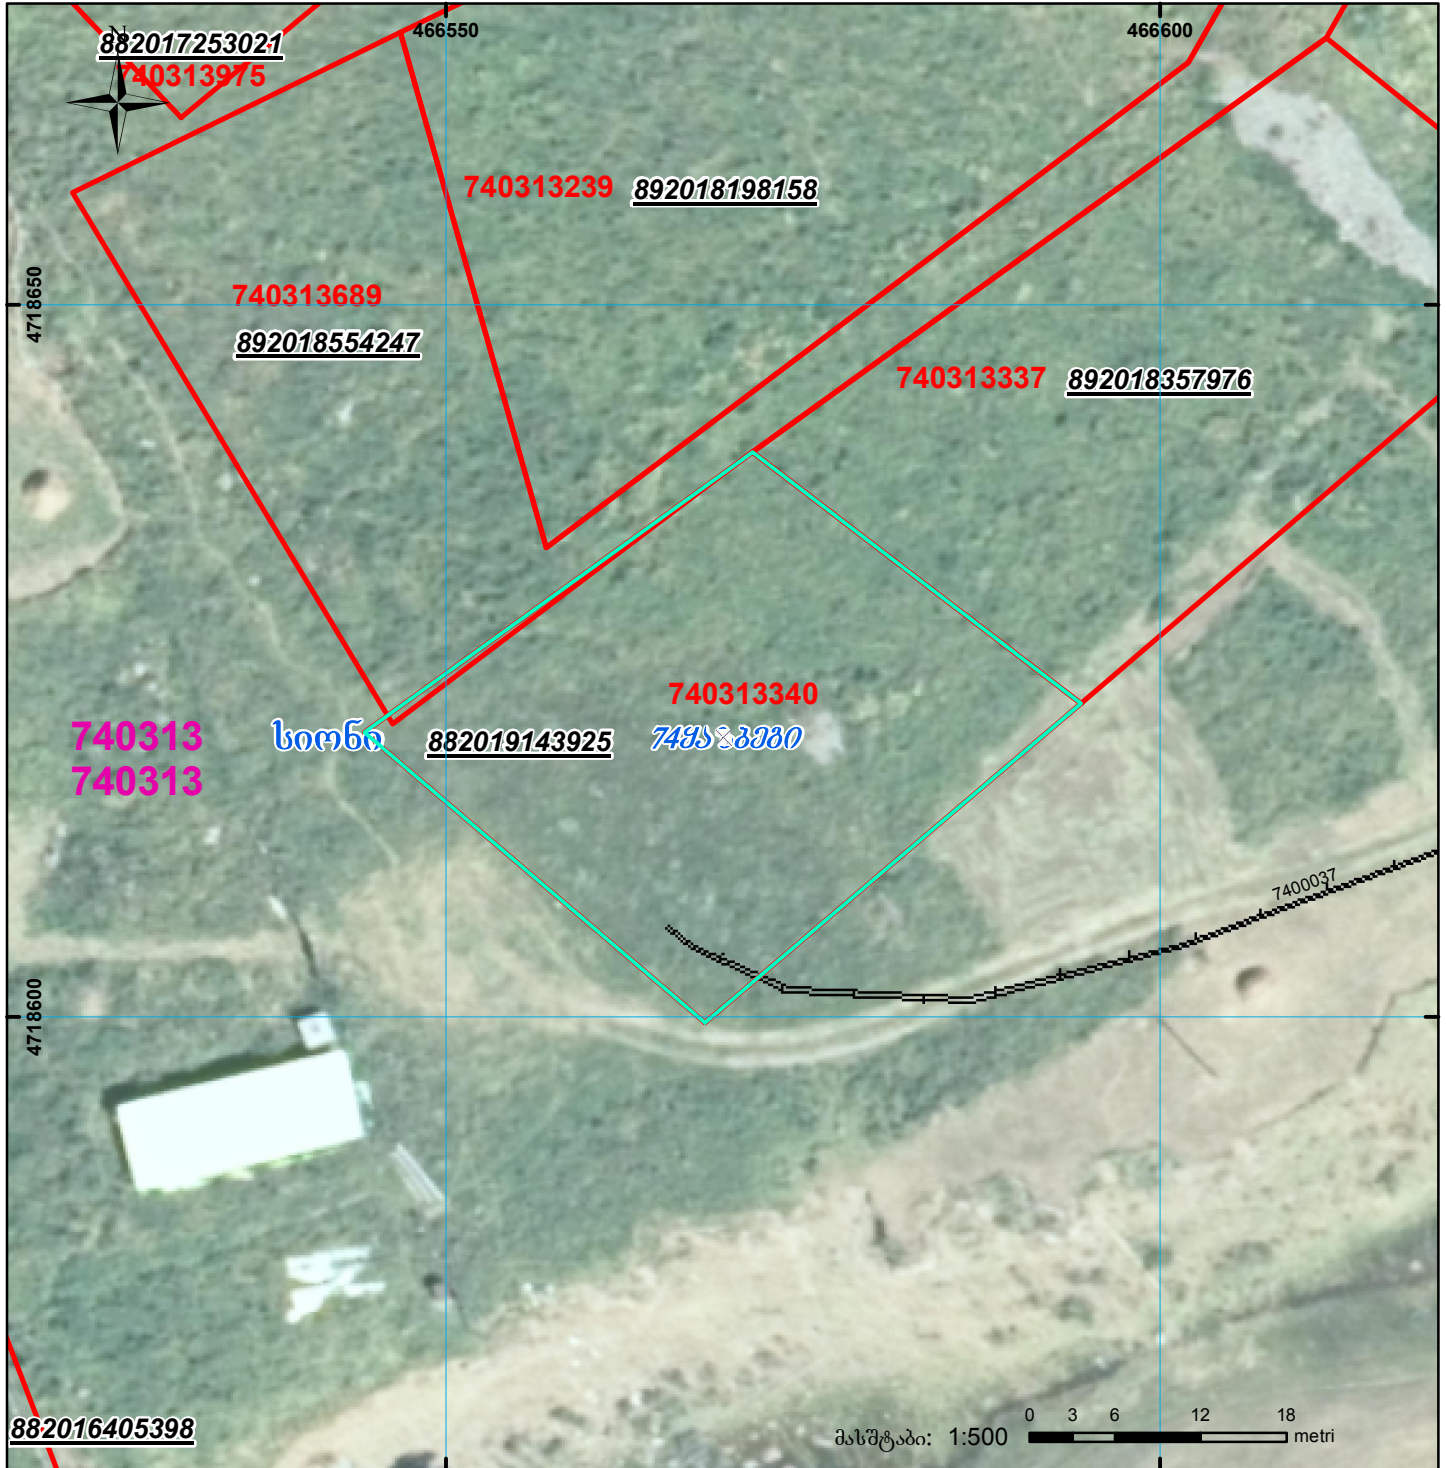

	შენიშვნა-ნაგებობა, პირობითი ნომერი/სართულიანობა		ვალდებულება		ხაზობრივი ნაგებობა	0 0 0 UTM (საერთაშორისო) სისტემის კოორდ.
	მიწის ნაკვეთის საკადასტრო საზღვარი		მშენებარე ნაგებობა			