




საქართველოს იუსტიციის სამინისტრო
საჯარო რეგისტრის ეროვნული სააგენტო
საკადასტრო გეგმა

მიწის ნაკვეთის საკადასტრო კოდი: 72 10 08 089
 განცხადების რეგისტრაციის ნომერი: 882012093388
 მიწის ნაკვეთის ფართობი: 4170 კვ.მ.
 დანიშნულება: არასასოფლო-სამეურნეო
 კატეგორია:
 მომზადების თარიღი: 15.05.12

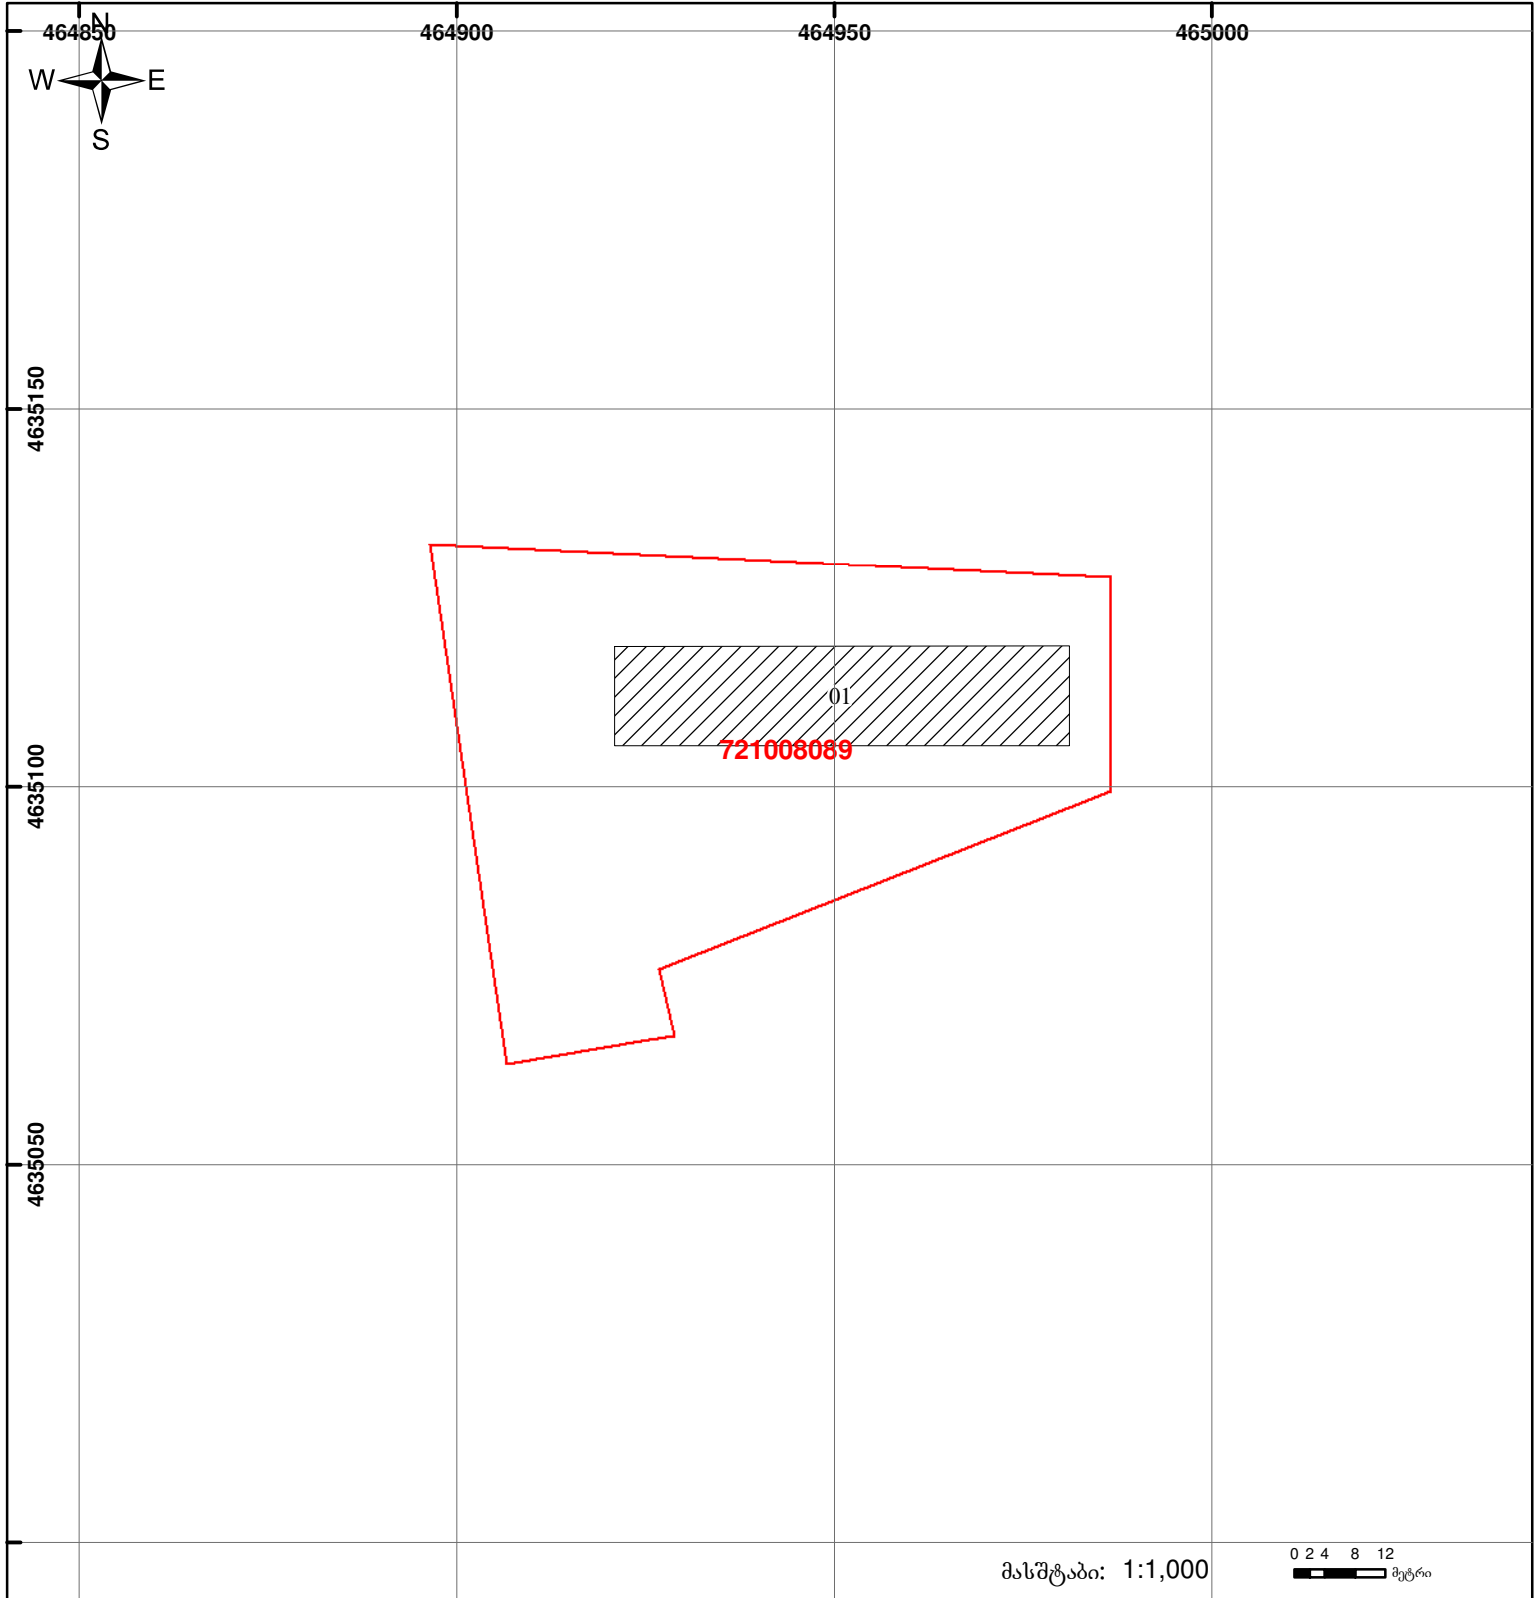

მასშტაბი: 1:1,000

0 2 4 8 12 მეტრი

- | | | | | | |
|--|--|--|--------------------|--|--------------------|
| | შენიშნულ-ნაგებობა,
პირობითი ნომერი/სართულიანობა | | ვალდებულება | | საზობრივი ნაგებობა |
| | მიწის ნაკვეთის საკადასტრო საზღვარი | | მშენებარე ნაგებობა | | |

0.00
00°0'
UTM (საერთაშორისო)
სისტემის კოორდ.