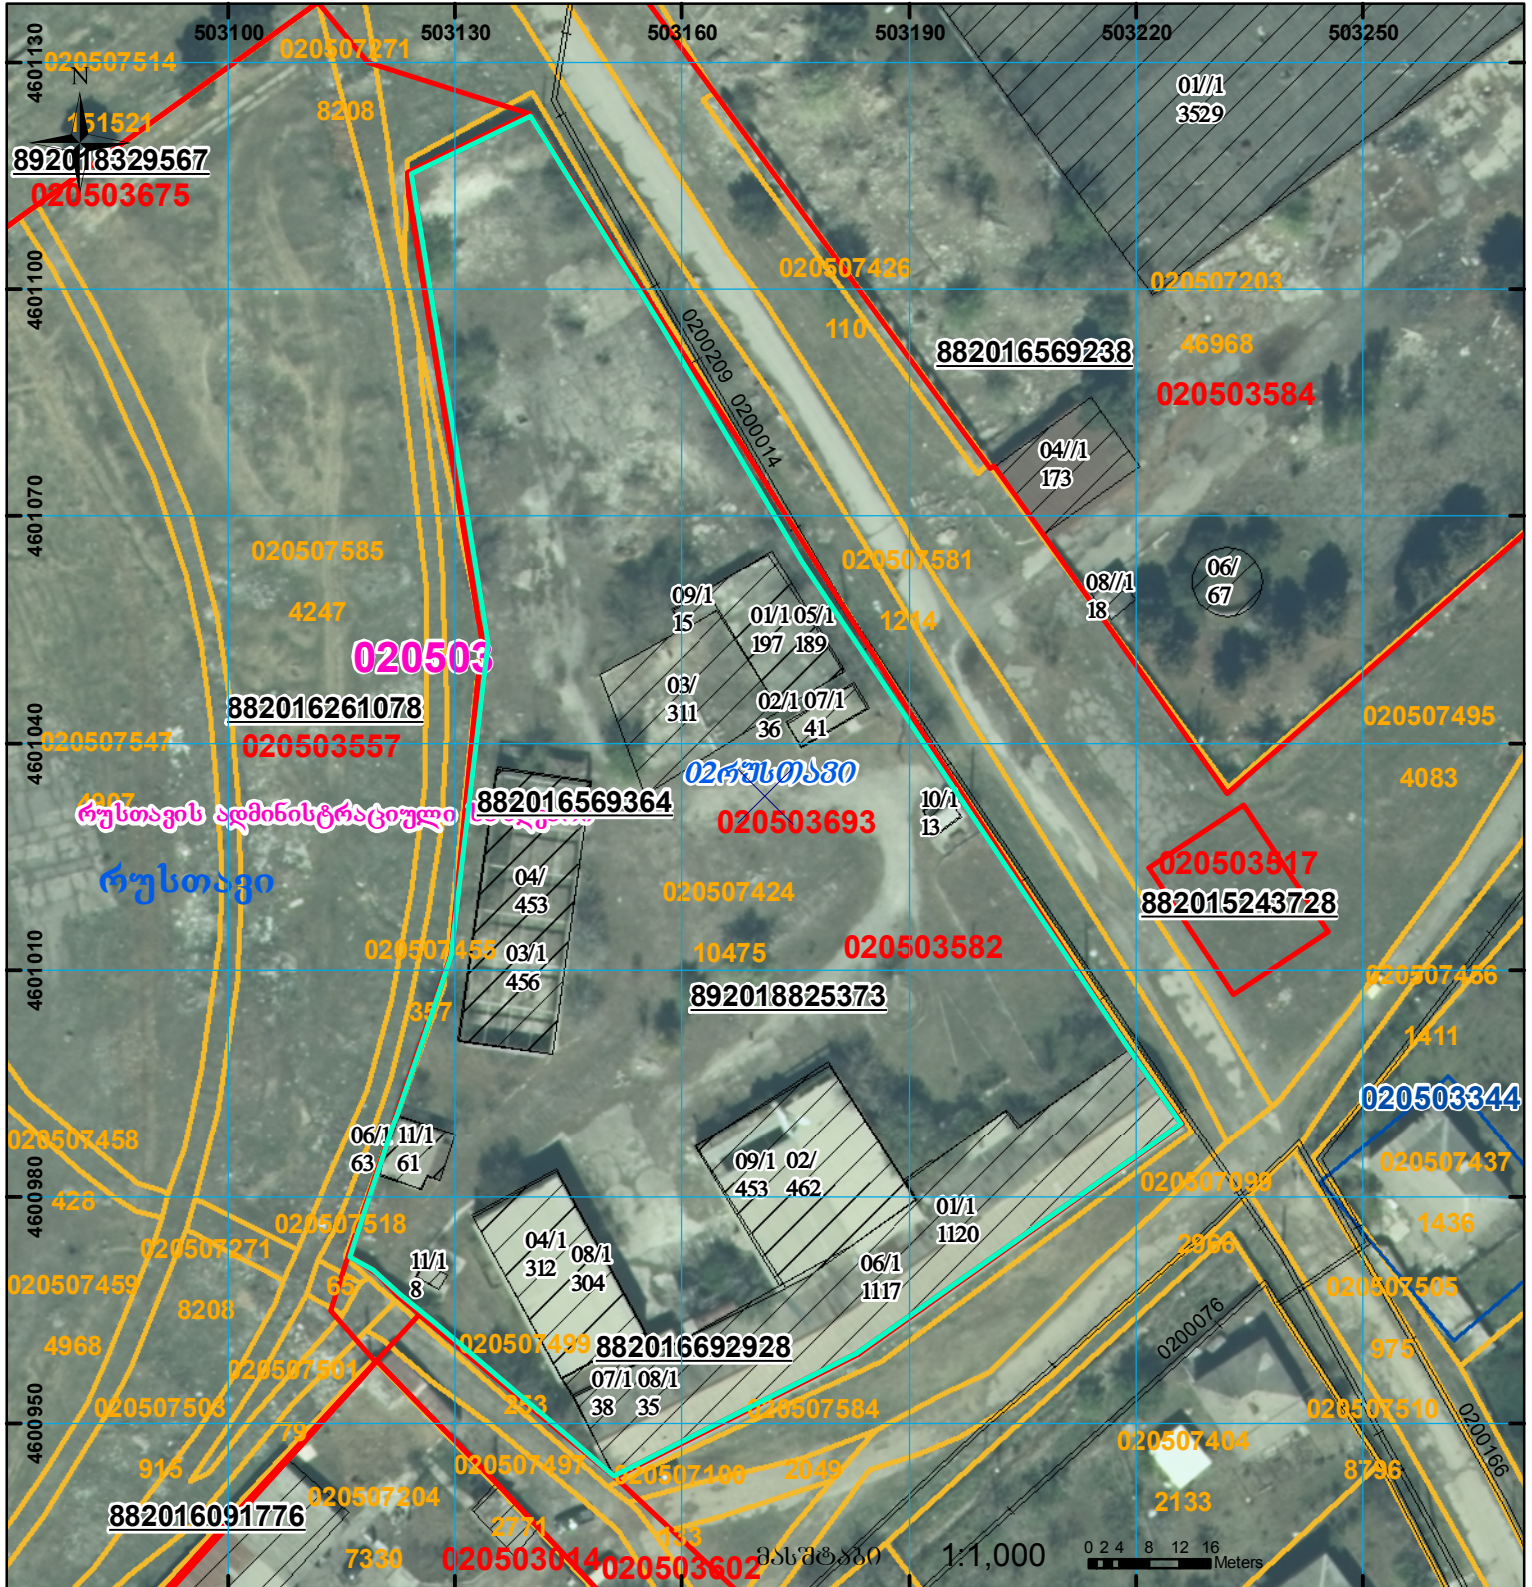


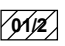

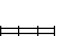


ზეგლება რეგისტრირებულ მონაცემებთან 02.05.03.582

მიწის ნაკვეთის საკადასტრო კოდი:
 განცხადების რეგისტრაციის ნომერი:
 მიწის ნაკვეთის ფართობი:
 დანიშნულება:
 მომზადების თარიღი:

02 05 03 693
 892018825373
 9886 კვ.მ.

25.09.18



	შენიშნა-ნაგებობა, პირობითი ნომერი/სართულიანობა		კალდეულეობა		საზღვრივი ნაგებობა
	მიწის ნაკვეთის საკადასტრო საზღვარი		შენიშნარე ნაგებობა		

00°0' UTM (საერთაშორისო) სისტემის კოორდ.