




საქართველოს იუსტიციის სამინისტრო
საჯარო რეგისტრის ეროვნული სააგენტო

საკადასტრო გეგმა

საჯარო რეგისტრის
ეროვნული სააგენტო

მიწის ნაკვეთის საკადასტრო კოდი: 01.72.14.033.881
განცხადების რეგისტრაციის ნომერი: 882014538208
მიწის ნაკვეთის ფართობი: 1250 კვ.მ.
დანიშნულება: სასოფლო-სამეურნეო
პროექტის თარიღი 09.10.14

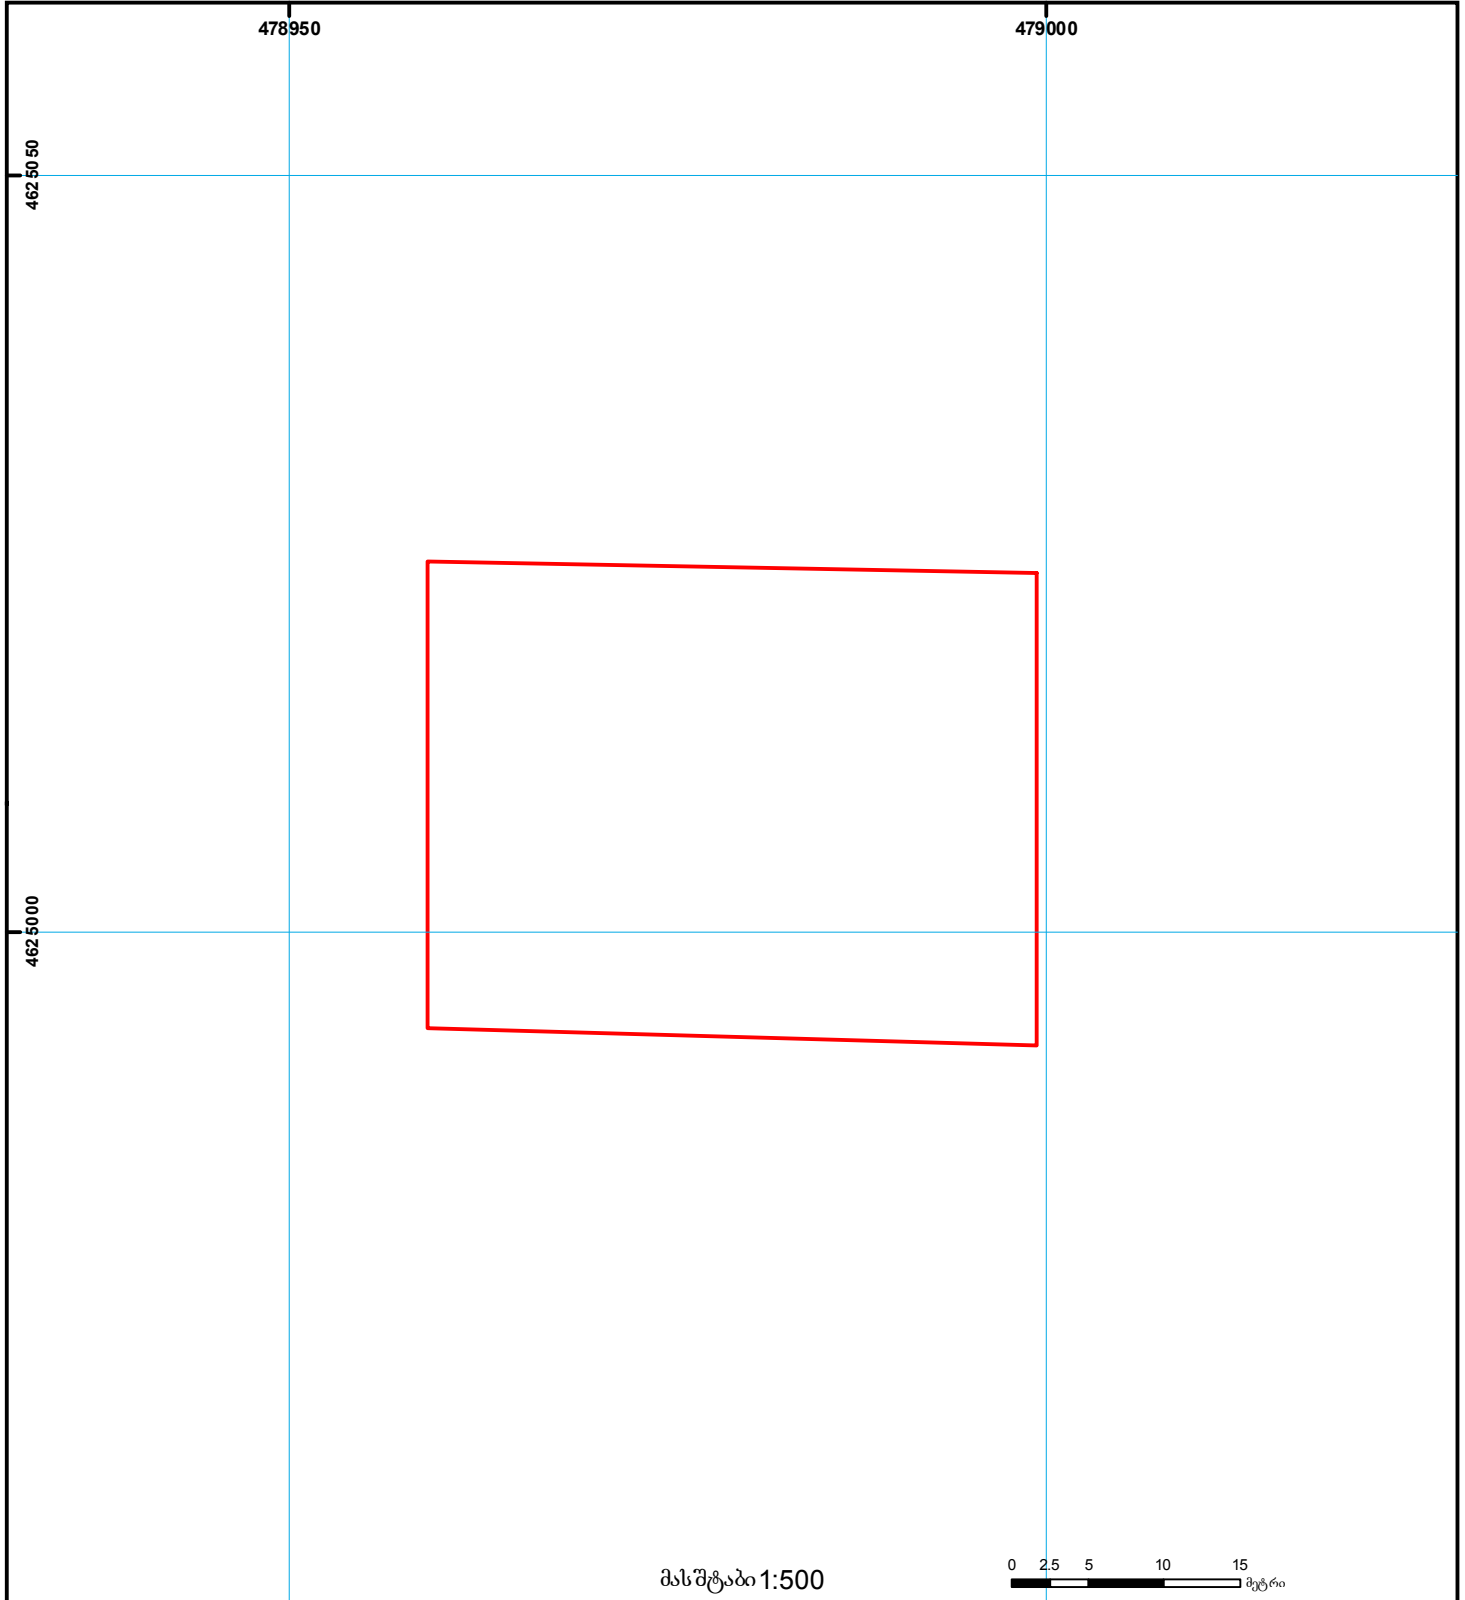

- | | | | | | | | |
|--|---|--|--------------------|--|--------------------|--|--|
| | შენიშნა-ნაგებობა,
პირობითი ნომერი/სართულიანობა | | კადასტრული ნაკვეთი | | საზღვრის ნაკვეთი | | 000

000
(საერთაშორისო)
UTM სისტემის კოორდ. |
| | მიწის ნაკვეთის საკადასტრო საზღვარი | | მშენებარე ნაკვეთი | | მიწისქვეშა ნაკვეთი | | |