


**შენიშვნა №01/1 (106.02 კვ.მ) სართულის ქაღალდი და ელ. ვერსია განსხვავდება ფართობით
(გამოყენებული ფართობის ჯამი უნდა შეესაბამებოდეს ქაღალდის ვერსიაზე წარმოდგენილ ფართობს
(დამრგვალებული მუდგომით კვადრატულ მეტრებში))**

შენიშვნა №01/2 სართულის შიდა აზომვითი ნახაზები შეესაბამება 315 დადგენილებას (ფართობი 133.91 კვ.მ)

მიწის ნაკვეთის საკადასტრო კოდი: 05.28.62.028
ერთეულის კოდი: /
განცხადების რეგისტრაციის ნომერი: 882026129027
ერთეულის ფართობი: 38 ზონა 37 ზონა კვ.მ კვ.მ
სართული
მომზადების თარიღი 09.03.2026

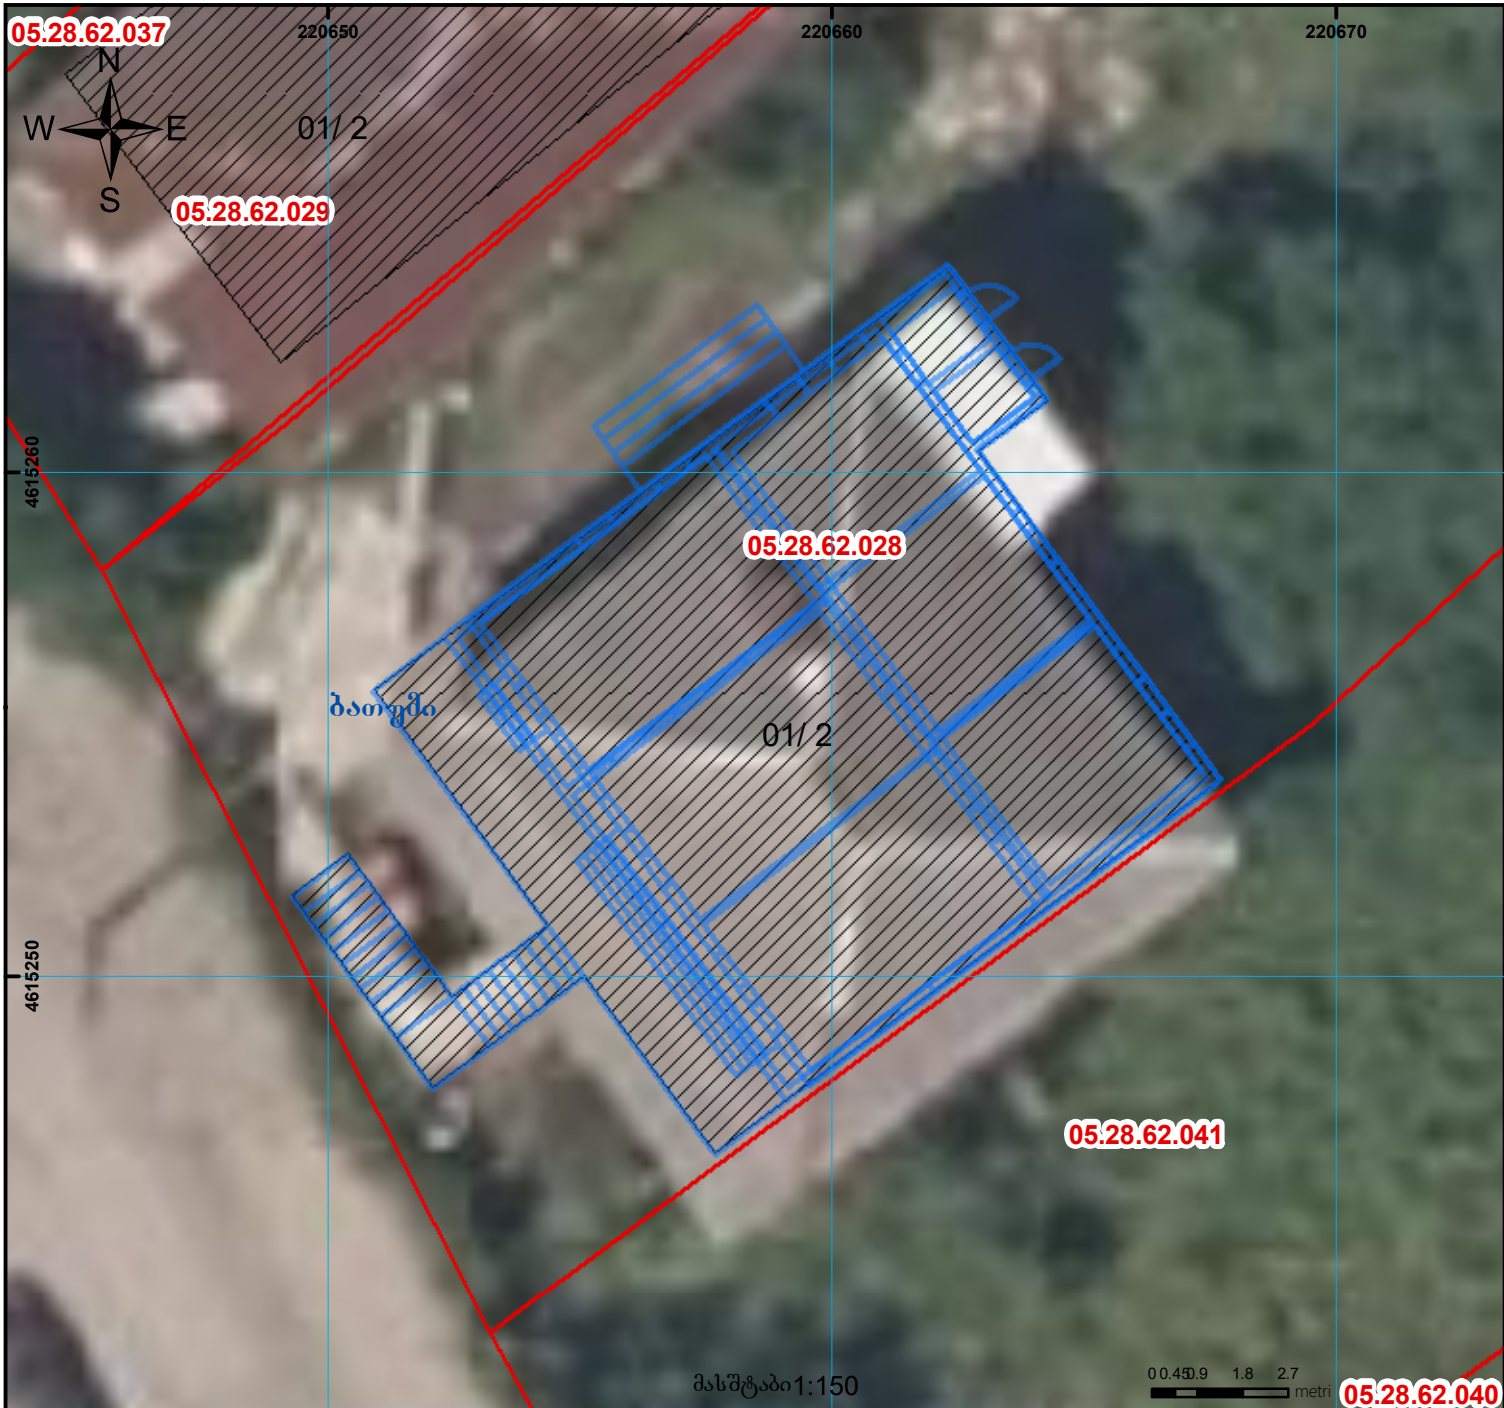

ლეგენდა

რეგისტრირებული ნაკვეთი რეგისტრირებული შენობა

UTM (საერთაშორისო)
სისტემის კოორდ.