


იხრღბბ ჳართობი

მიწის ნაკვეთის საკაღასტრო კოდი: 053523021
 განცხადების რეგისტრაციის ნომერი: 882025515211
 მიწის ნაკვეთის ჳართობი: 247 კვ.მ.

ღანოშნულბა: 14.05.25

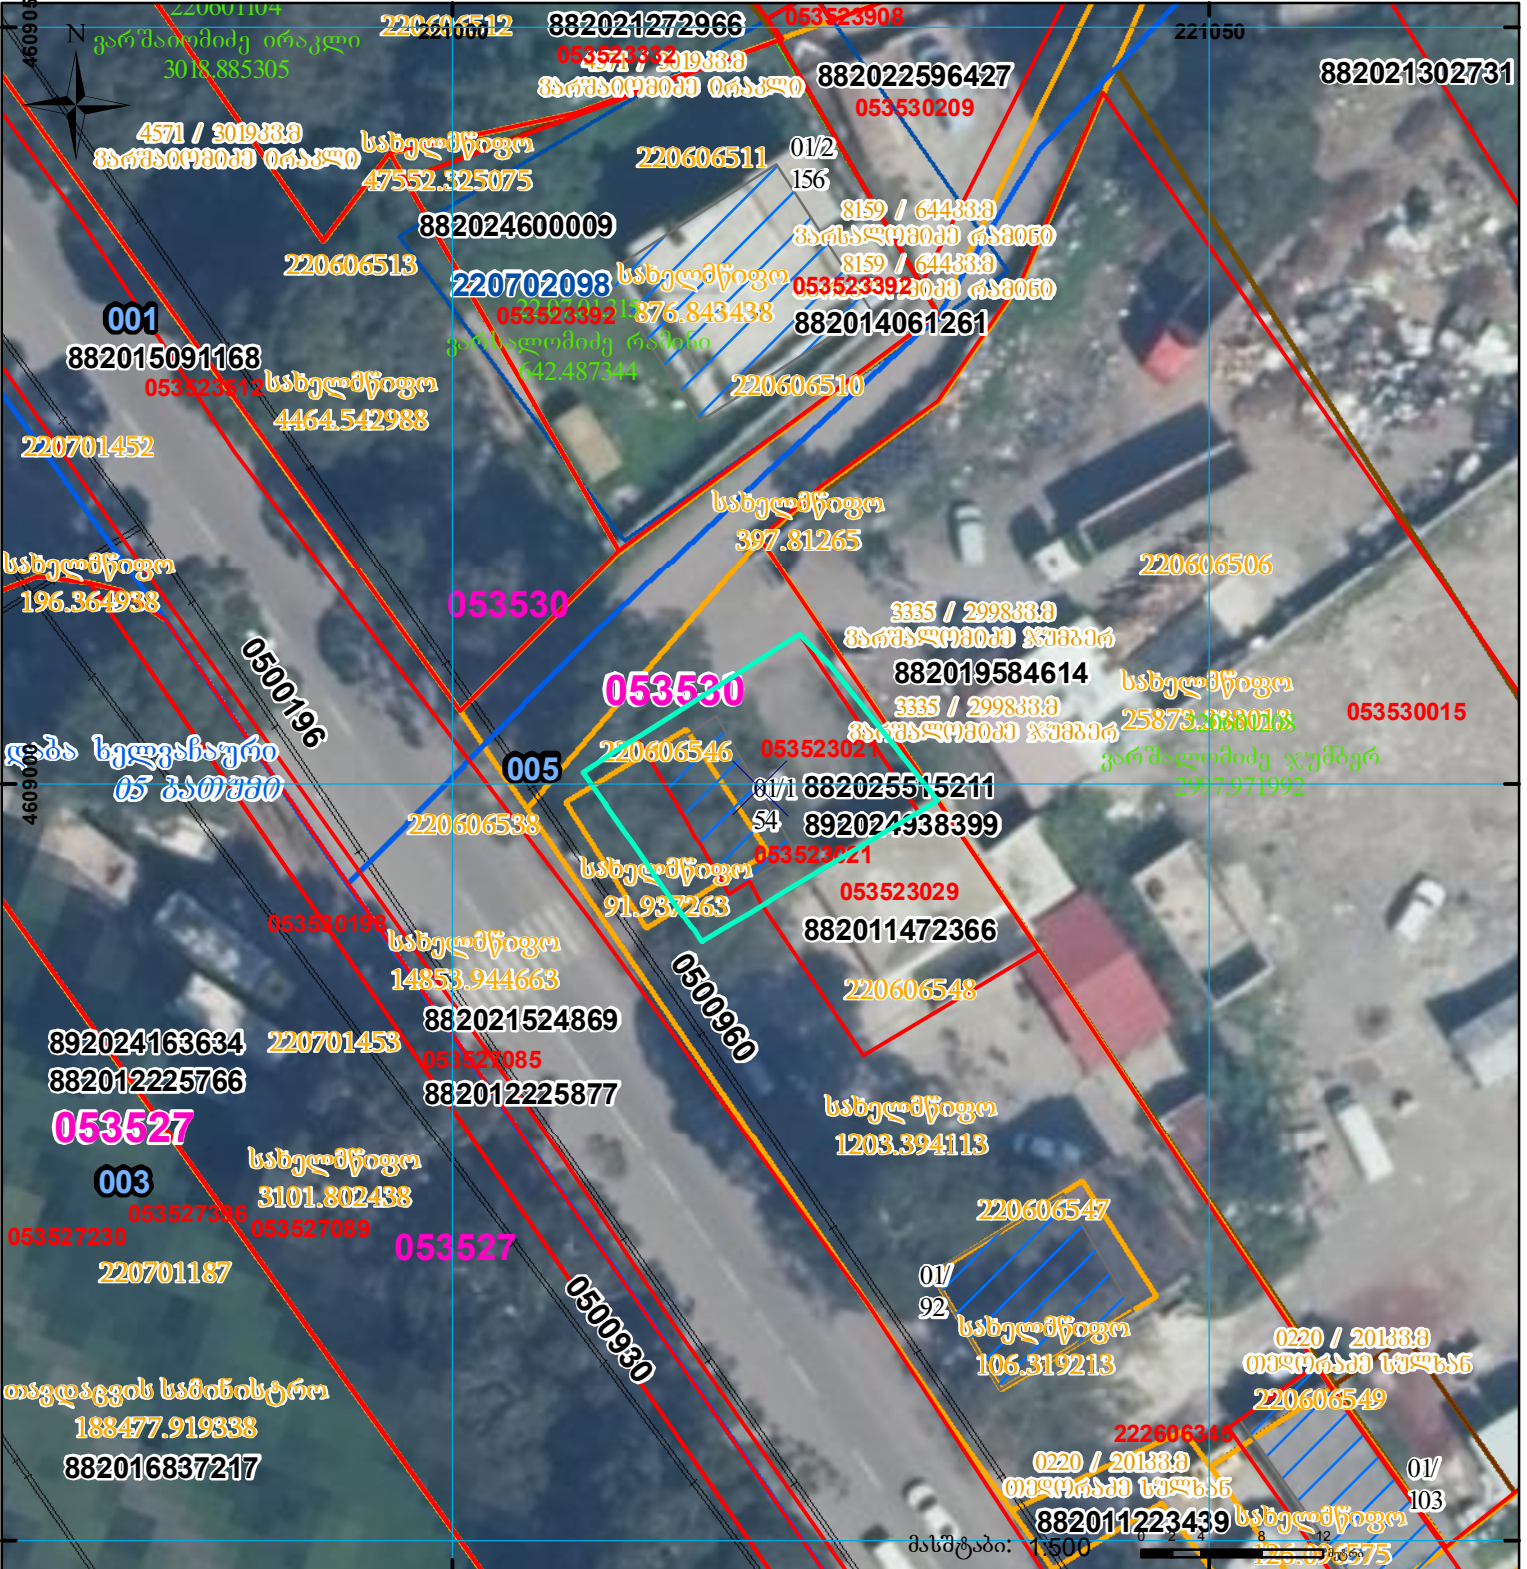

	შენიშნულბა-ნაგებობა, პირობითი ნომერი/სართულიანობა		ვალდებულბა		სარეგისტრაციოდ წარმოდგენილი ნაკვეთი
	მიწის ნაკვეთის საკაღასტრო საზღვარი		შენიშნულბა ნაკვეთი		საზოგადოებრივი ნაკვეთი