


ნაკვეთი 1/3 ნაკლებად იცვლის აღბილმდებარეობას
 ზედღება რეგისტრირებულ მონაცემთან: 72.07.02.844

მიწის ნაკვეთის საკადასტრო კოდი: 720702288
 განცხადების რეგისტრაციის ნომერი: 882023496626
 მიწის ნაკვეთის ფართობი: 600 კვ.მ.
 დანიშნულება:

მომზადების თარიღი: 19.05.23

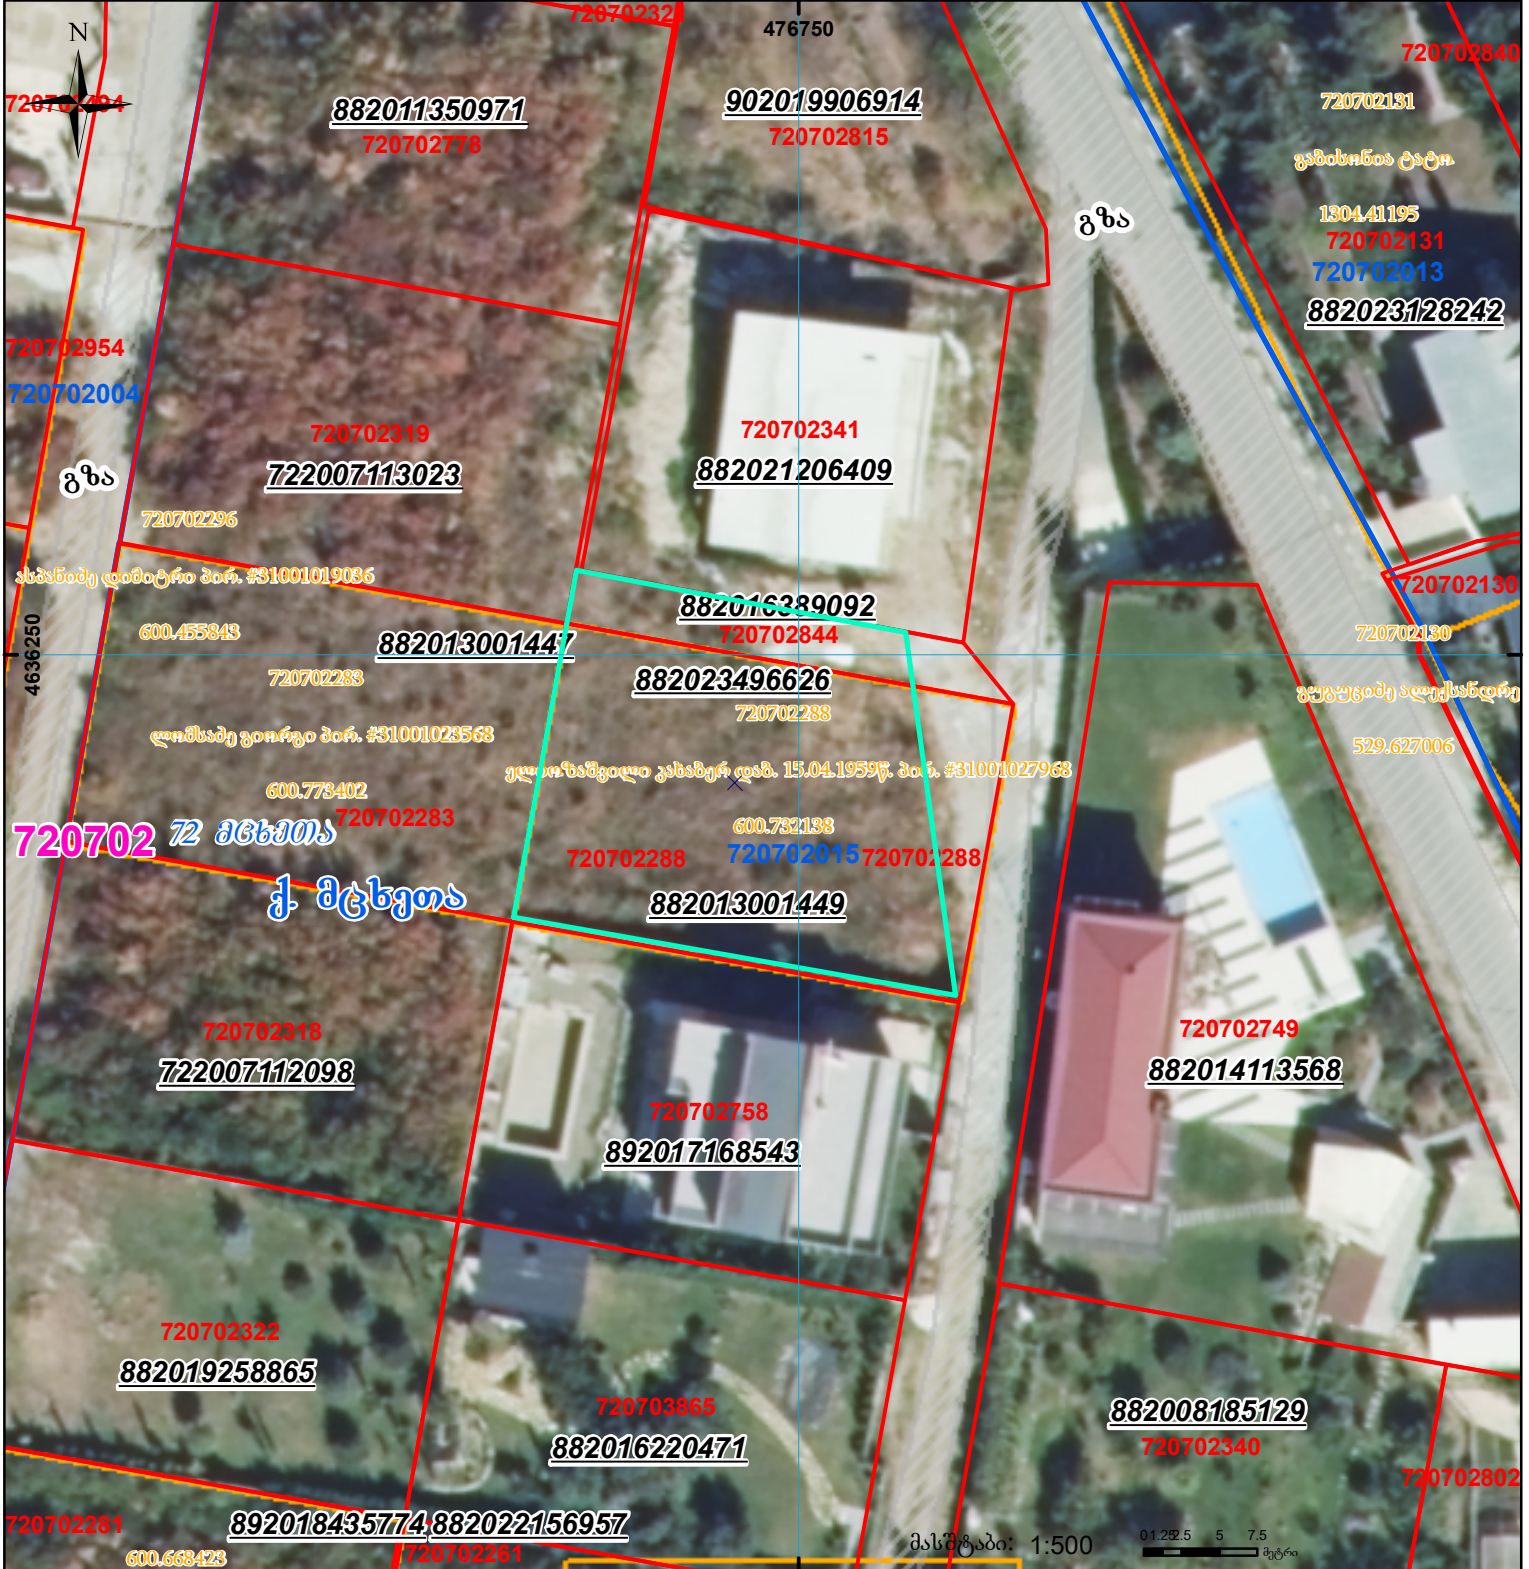

	შენიშნული ნაკვეთი, პირობითი ნომერი/სართულიანობა		ვალდებულება		სარეგისტრაციოდ წარმოდგენილი ნაკვეთი
	მიწის ნაკვეთის საკადასტრო საზღვარი		შუენებარე ნაკვეთობა		საზობრივი ნაკვეთობა

UTM (საერთაშორისო) სისტემის კოორდ.