


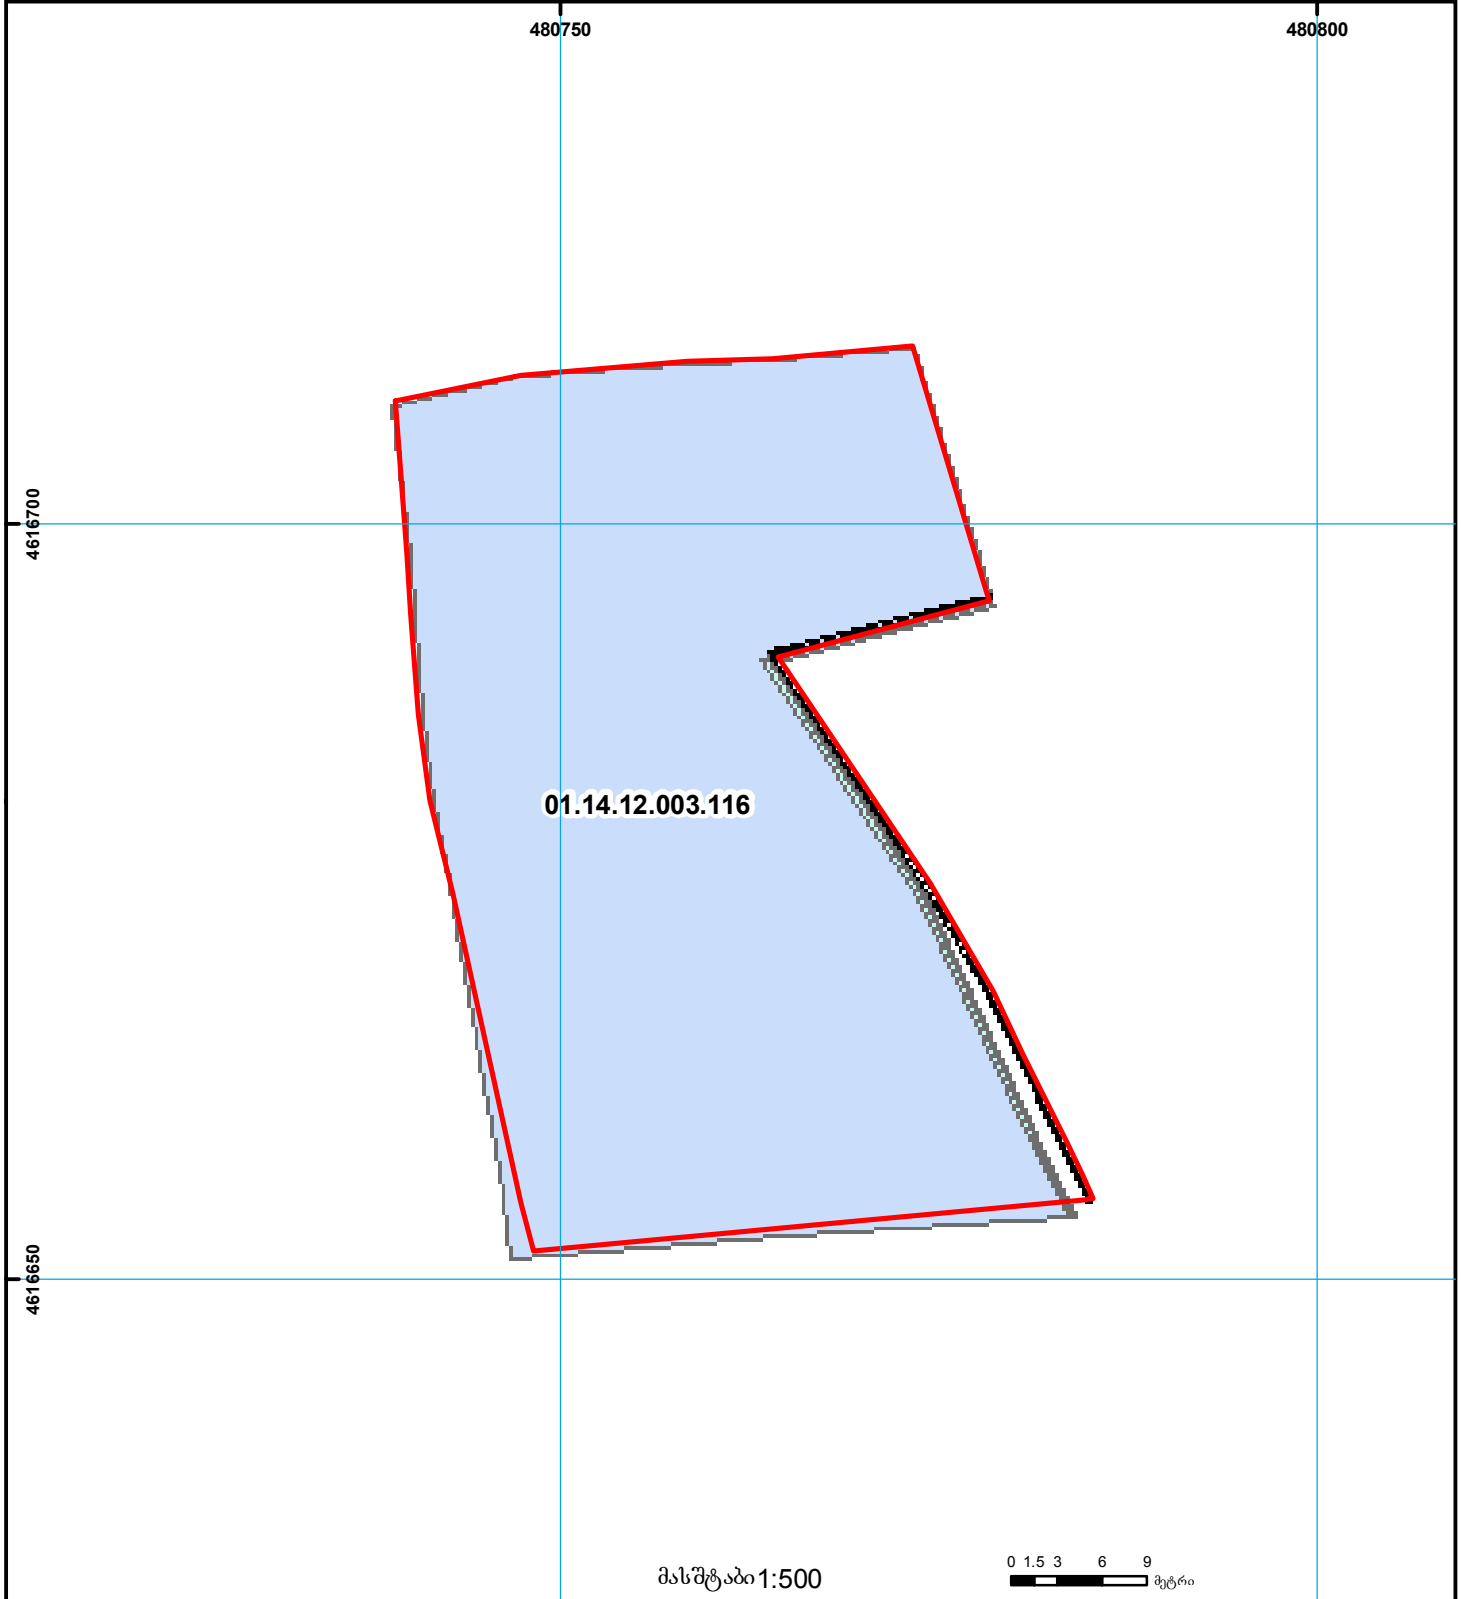

სარეგისტრაციო წარმოების შეჩერების
ვაჭტობრივი საფუძვლების ამსახველი ნახაზი

რეგისტრირებული ნაკვეთის და სერვიტუტის საზღვრების კონფიგურაცია შეცვლილია,
ქალაქის ვერსიაში სერვიტუტის ფართი არ ფიქსირდება

რეგისტრაციის განაცხადის № 882016241366
მოქმადების თარიღი 19.04.16



	შენიშვნა-ნაგებობა, პირობითი ნომერი/სართულიანობა		სერვიტუტი		საზოგადოებრივი ნაკვეთი	000 000 UTM (საერთაშორისო) სისტემის კოორდ.
	მიწის ნაკვეთის საკადასტრო საზღვარი		მშენებარე ნაკვეთი			