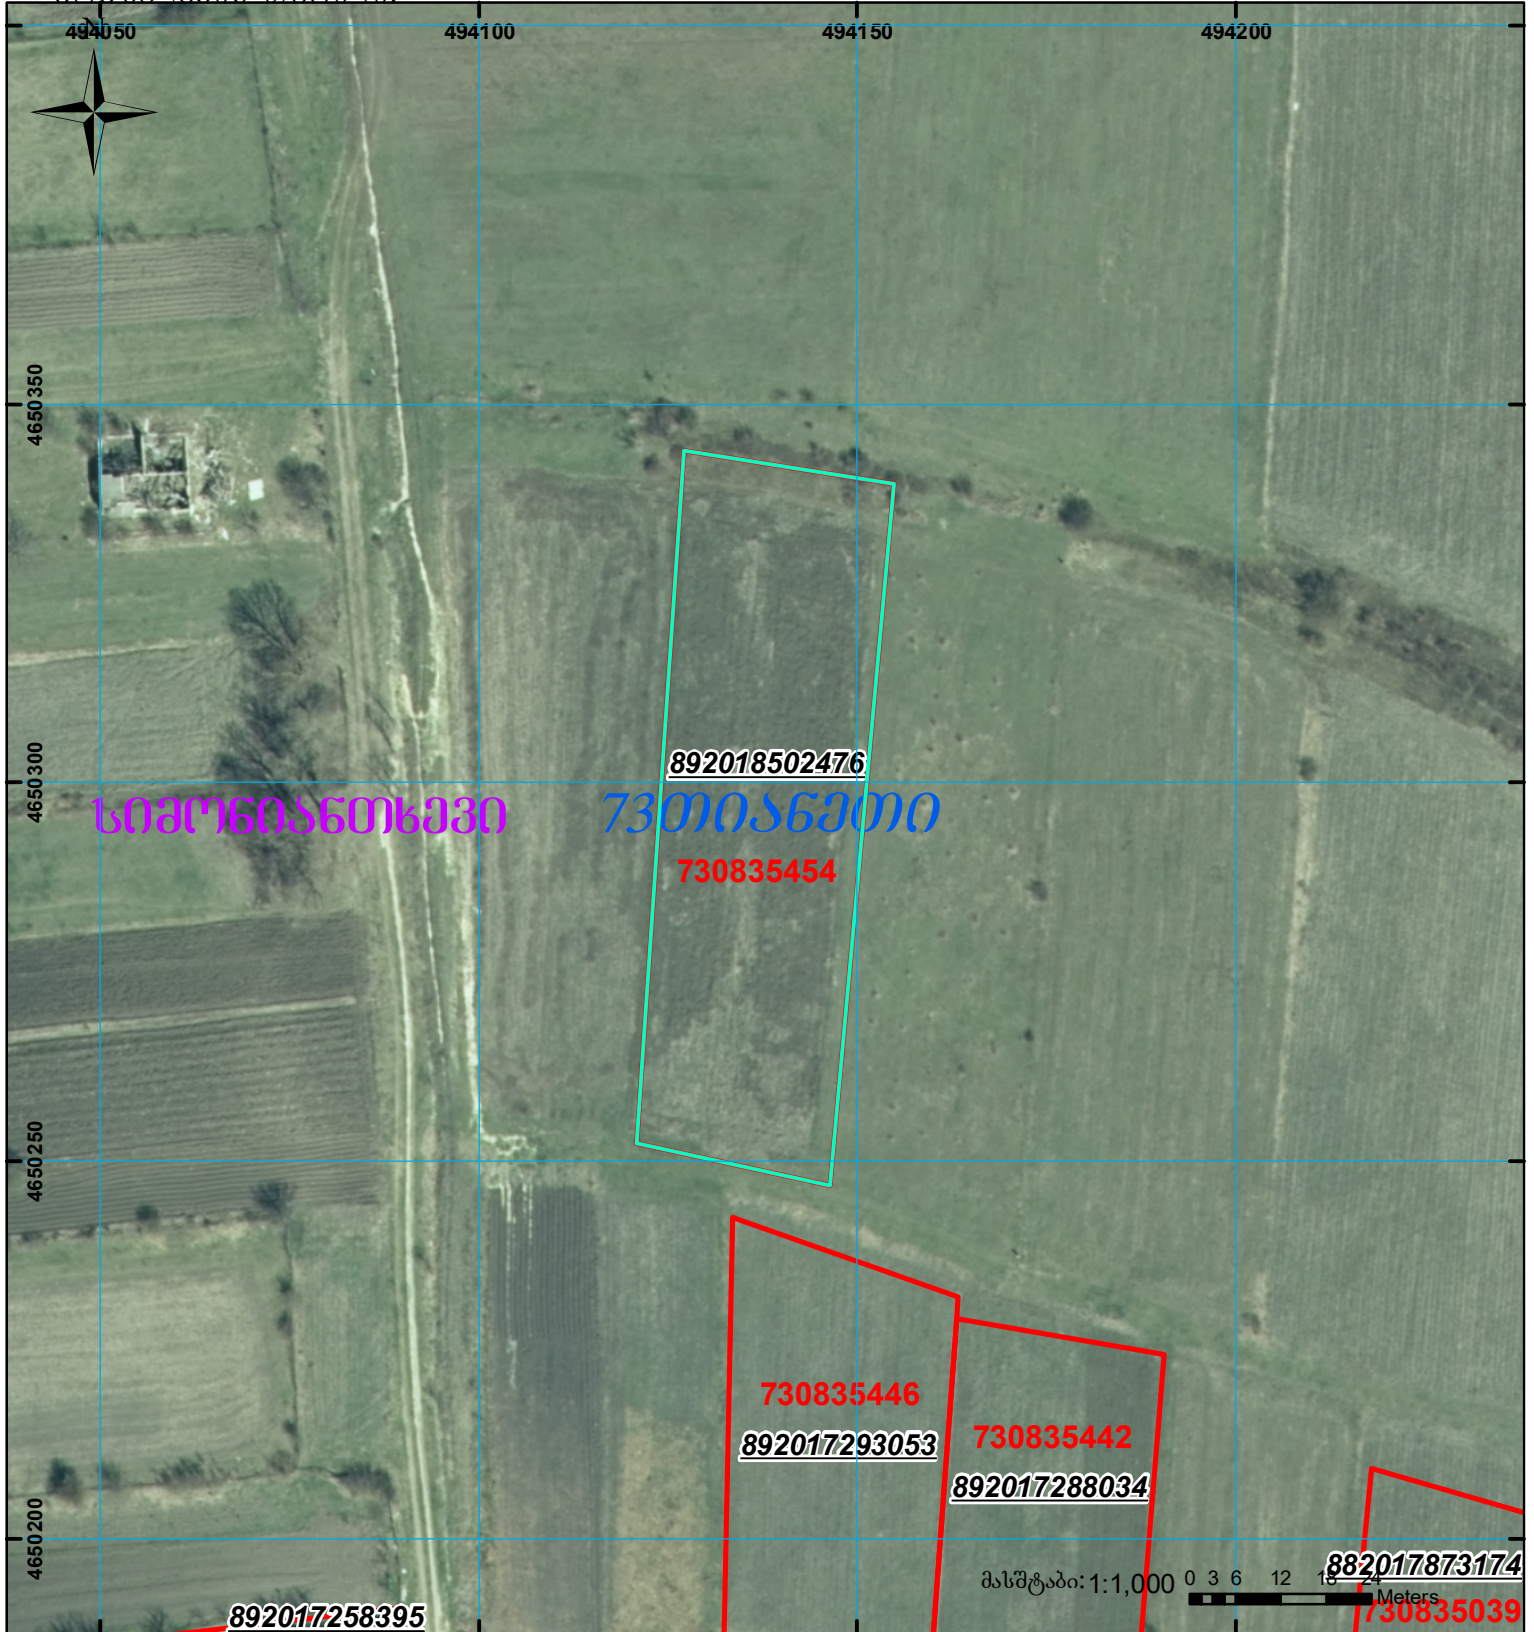
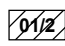

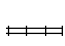
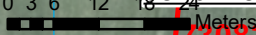

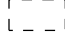


მიწის ნაკვეთის საკადასტრო კოდი: 73 08 35 454
 განცხადების რეგისტრაციის ნომერი: 892018502476
 მიწის ნაკვეთის ფართობი: 2482 კვ.მ.
 დანიშნულება:
 კატეგორია:
 მოგზალების თარიღი: 11.06.18



სიონიანთხევი 730835454

	შენიშნული ნაკვეთი, პირობითი ნომერი/სართულიანობა		კალდებულება		საზობრივი ნაკვეთი	 0 3 6 12 18 24 Meters
	მიწის ნაკვეთის საკადასტრო საზღვარი		შუენებარე ნაკვეთი			