



საჯარო რეგისტრის ეროვნული სააგენტოს
მცხეთის სარეგისტრაციო სამსახური
საკადასტრო გეგმა

მიწის ნაკვეთის საკადასტრო კოდი: 72 16 15 522


განცხადების რეგისტრაციის ნომერი: 882009192929

მიწის ნაკვეთის ფართობი: 920 კვ. მ

დანიშნულება: სასოფლო-სამეურნეო

კატეგორია:

მომზადების თარიღი: 06.07.09

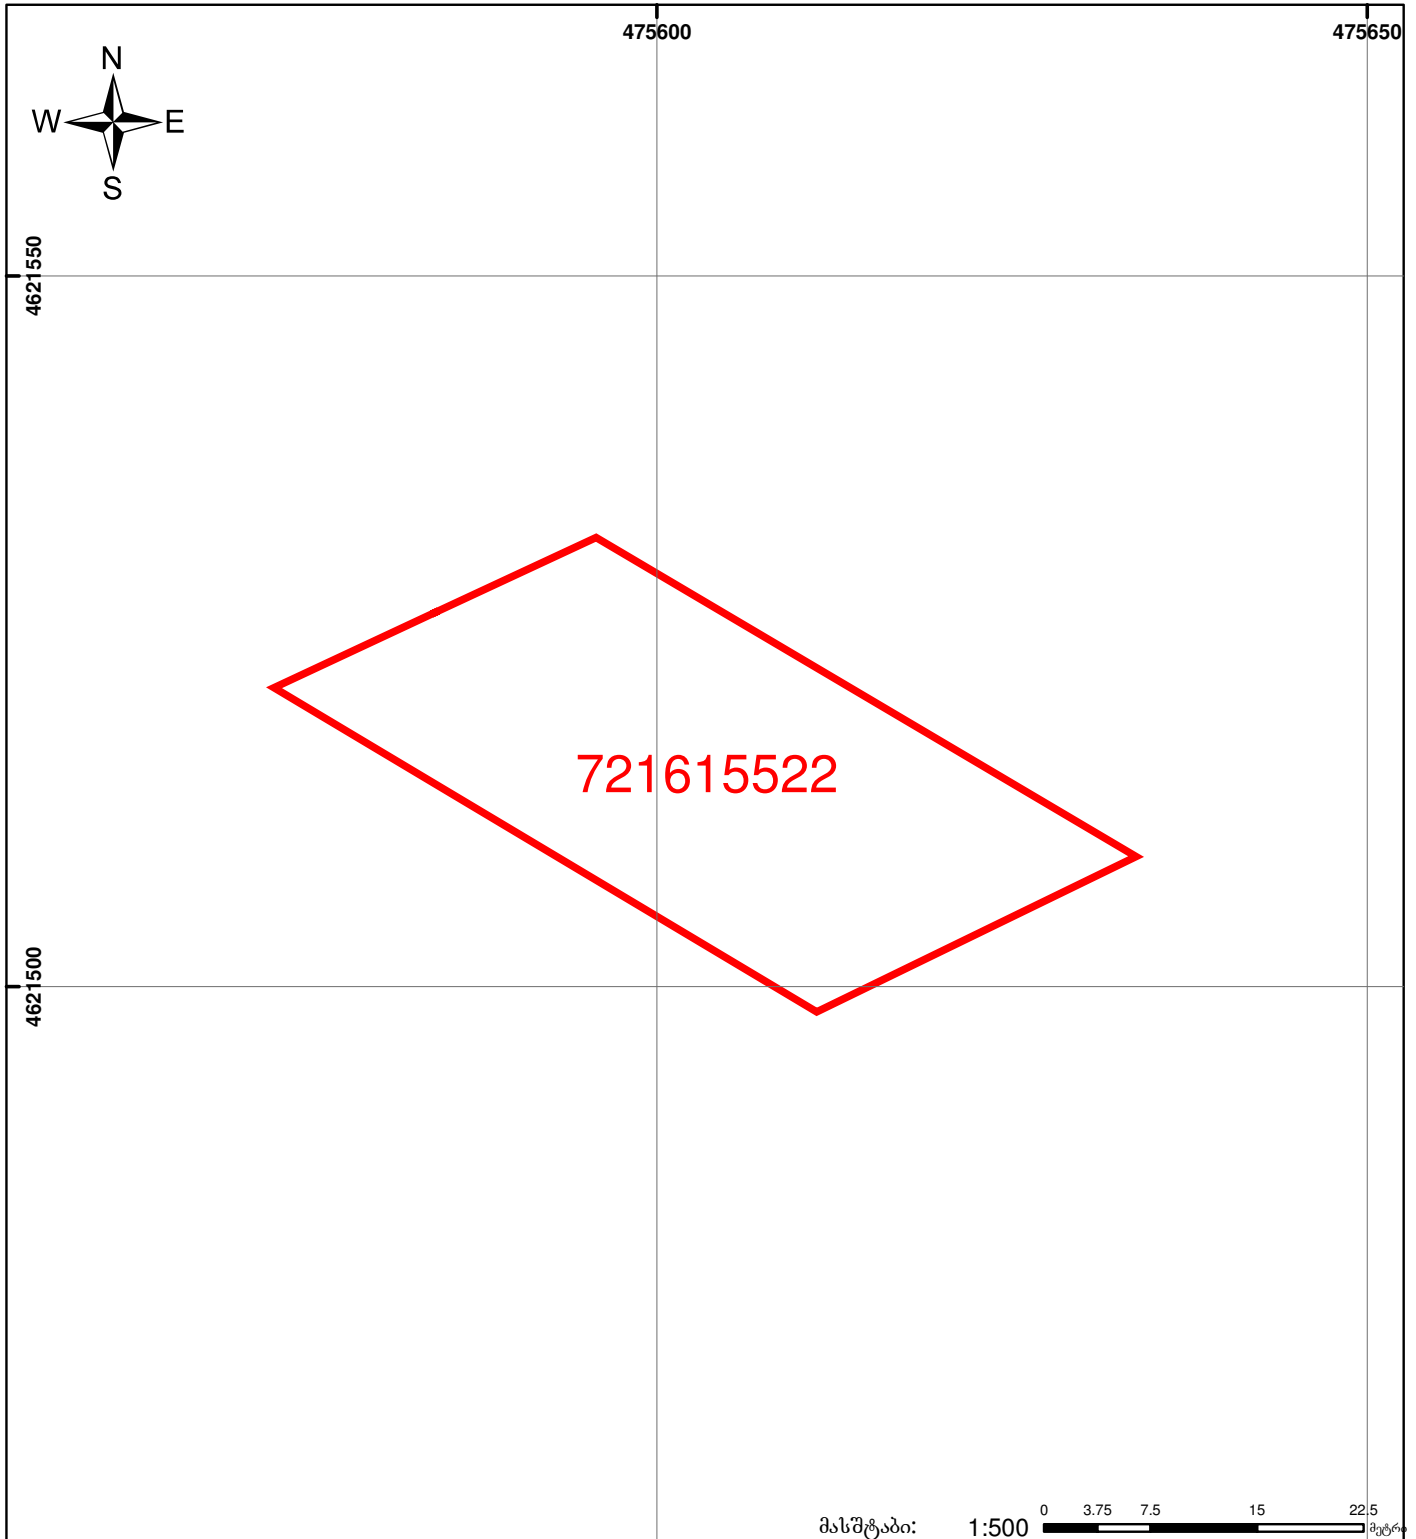

	შენიშვნა-ნაგებობა, პირობითი ნომერი/სართულიანობა		ვალდებულება		საზღვრევი ნაგებობა		0.00
	მიწის ნაკვეთის საკადასტრო საზღვარი		შენიშვნა-ნაგებობა				0.00
							UTM (საერთაშორისო) სისტემის კოორდ.