



საკადასტრო გეგმა

საქართველოს რეესტრის ეროვნული
სააგენტო

საკადასტრო კოდი:

67.01.50.231

ნაკვეთის დანიშნულება:

სასოფლო-სამეურნეო

განცხადების ნომერი:


882026615539

ფართობი:

4795 კვ.მ (WGS 84 / UTM zone 38N)

მომზადების თარიღი:

30/09/2026

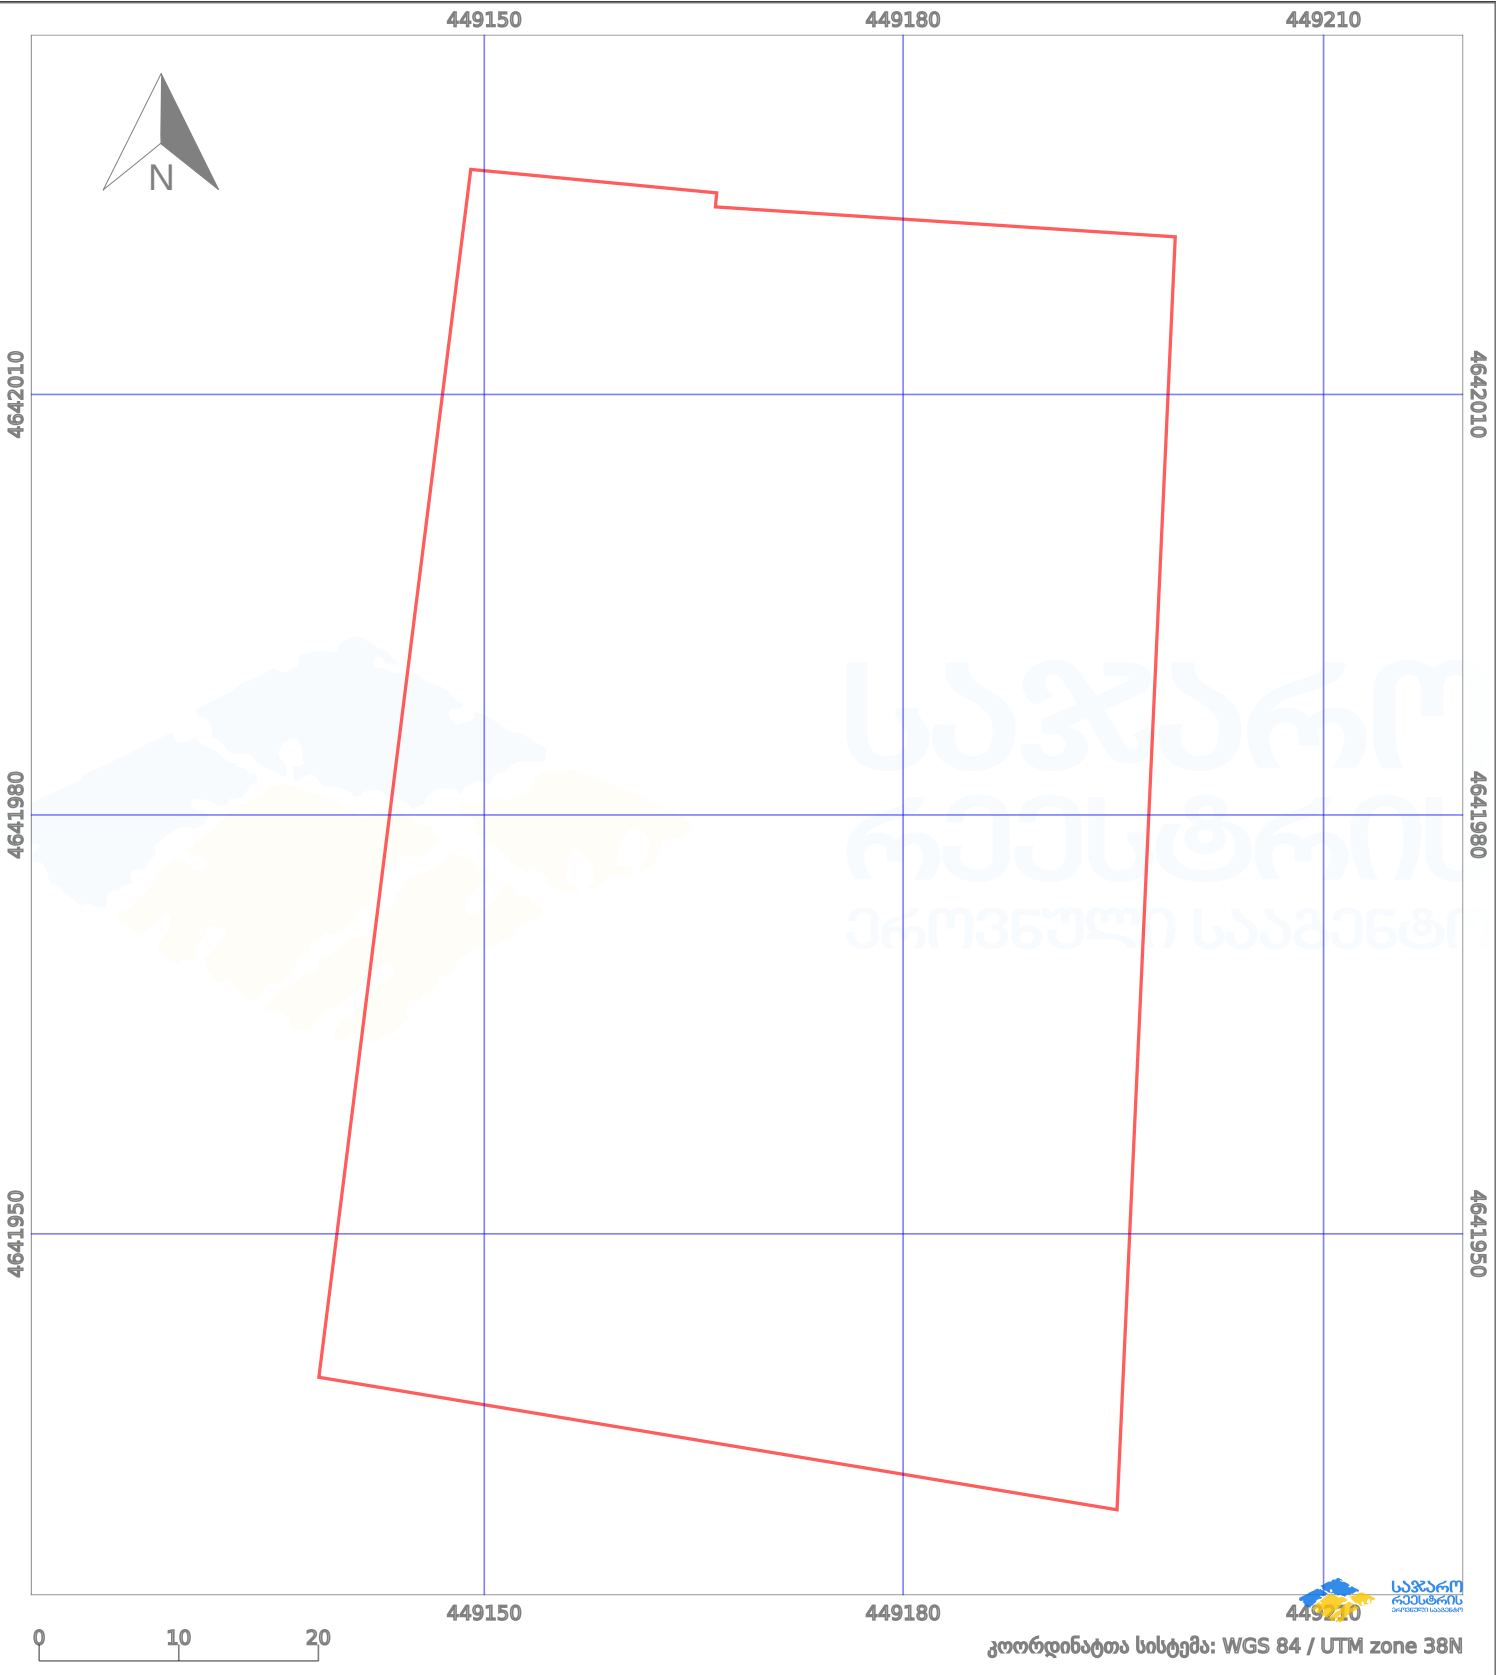

პირობითი აღნიშვნები:					
	ნაკვეთის საზღვარი		შეუცხადებელი ნაკვეთი		აშენებული ნაკვეთი
	საზღვარი ნაკვეთი		ტყის ფონდი		ვალდებულება
	მიწისქვეშა ნაკვეთი		ქარსაფარი ბოლი		