


მიწის ნაკვეთის საკადასტრო კოდი: 730536607  
 განცხადების რეგისტრაციის ნომერი: 892021065837  
 მიწის ნაკვეთის ფართობი: 1203 კვ.მ.  
 დანიშნულება:

მომზადების თარიღი: 25.01.22

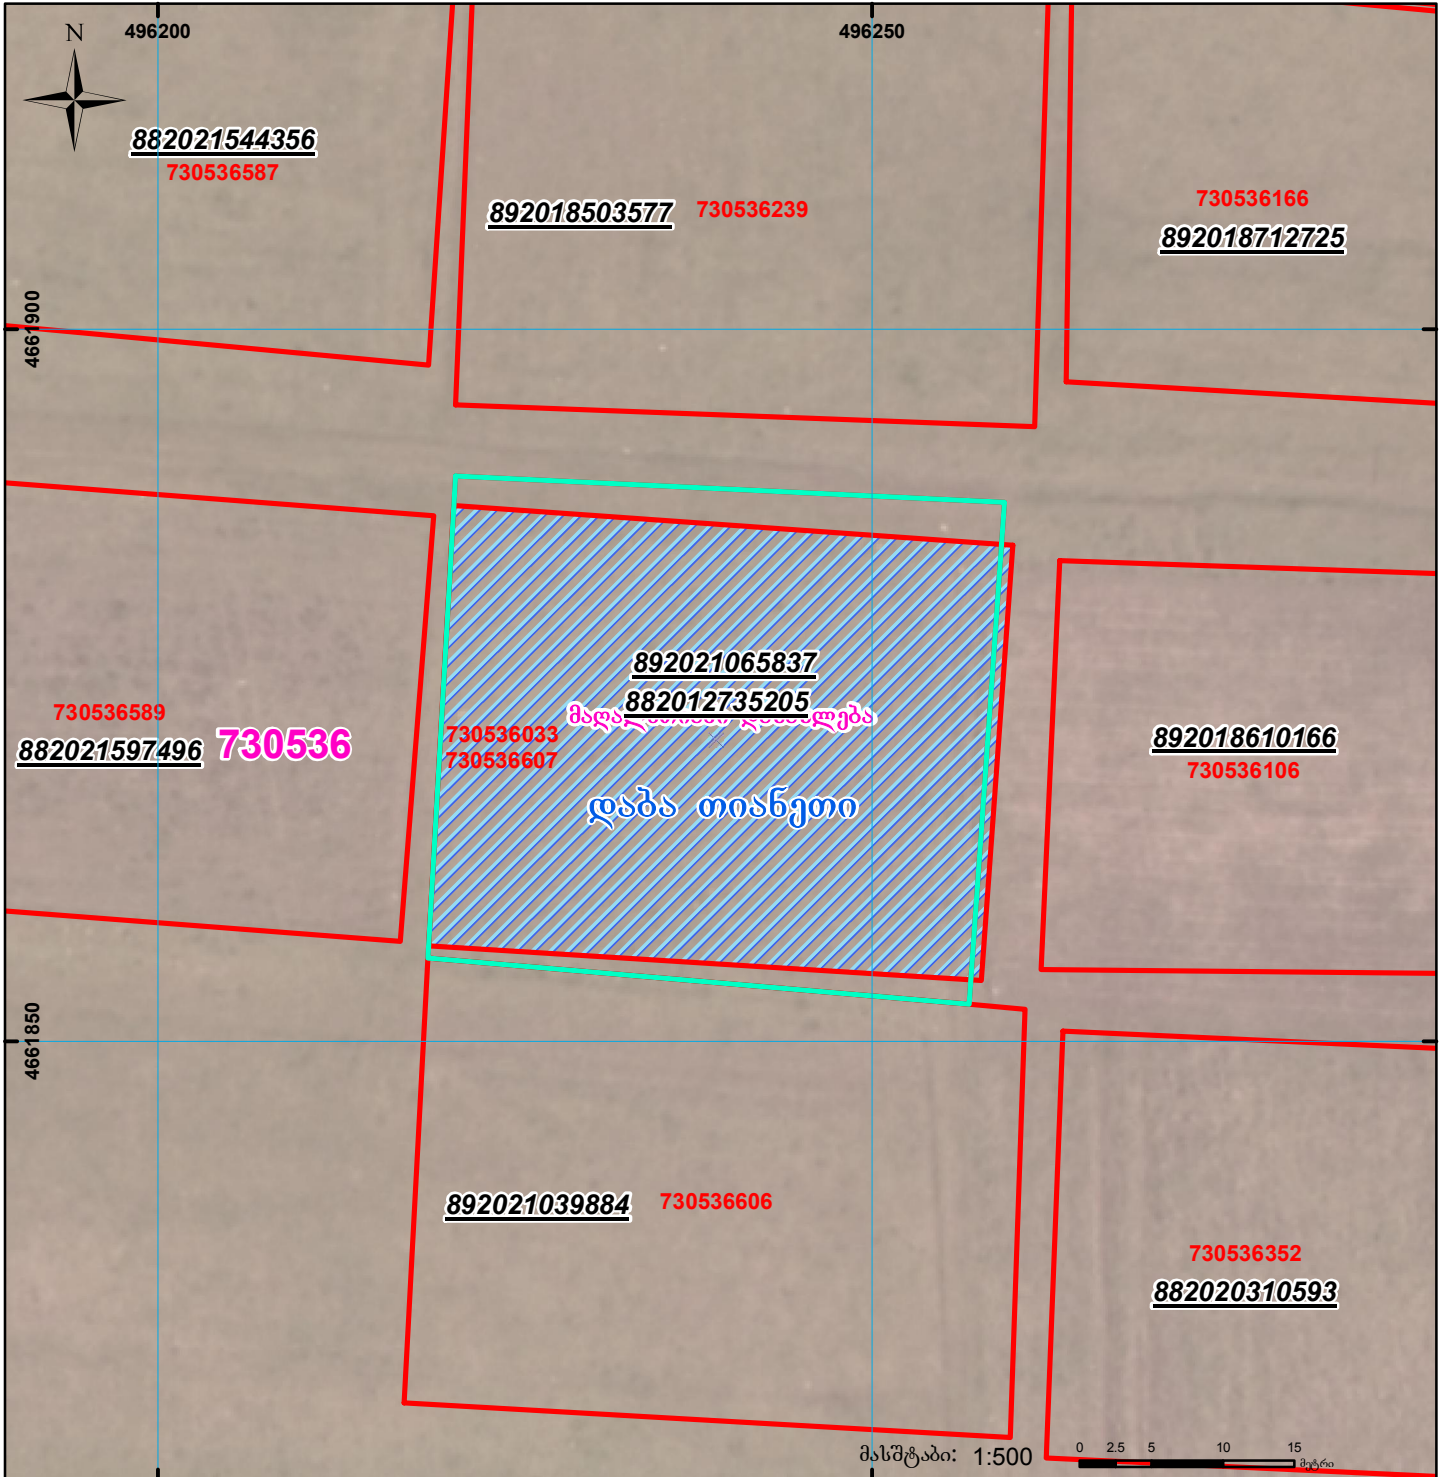

	შენიშნა-ნაგებობა, პირობითი ნომერი/სართულიანობა		ვალდებულება		სარეგისტრაციოდ წარმოდგენილი ნაკვეთი
	მიწის ნაკვეთის საკადასტრო საზღვარი		მშენებარე ნაგებობა		საზოგადოებრივი ნაგებობა