


მიწის ნაკვეთის საკადასტრო კოდი: **64 10 05 158**
 განცხადების რეგისტრაციის ნომერი: **882021049404**
 მიწის ნაკვეთის ფართობი: **1500 კვ.მ.**
 დანიშნულება: **28.01.21**
 მომზადების თარიღი:

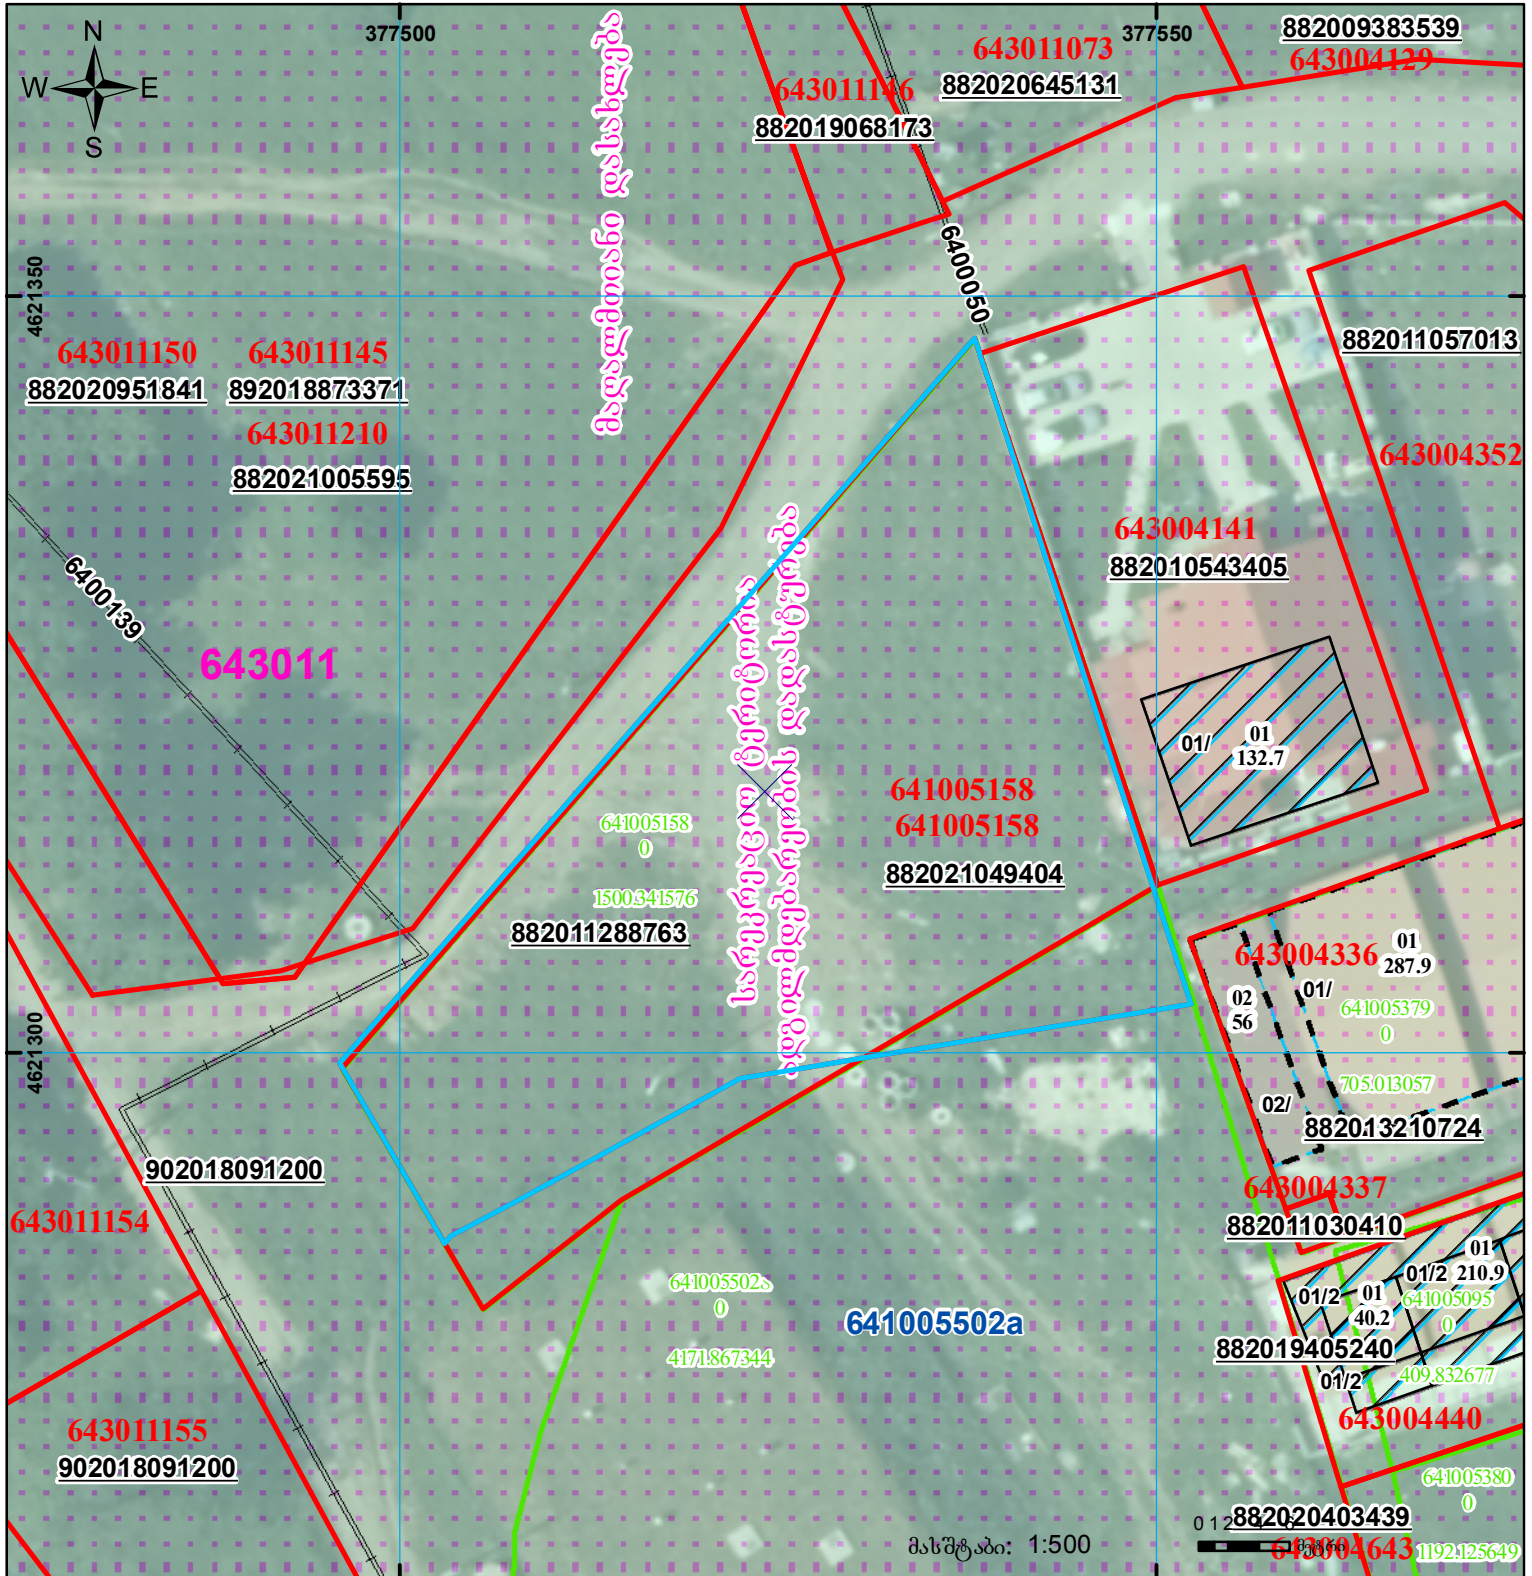

მასშტაბი: 1:500

	შენიშნა-ნაგებობა, პირობითი ნომერი/სართულიანობა		კალდეულება		საზობრივო ნაგებობა
	მიწის ნაკვეთის საკადასტრო საზღვარი		შუენებარე ნაგებობა		

UTM (საერთაშორისო) სისტემის კოორდ.