



საკადასტრო გეგმა

საჯარო რეესტრის ეროვნული
სააგენტო

საკადასტრო კოდი: 81.08.30.717

ნაკვეთის დანიშნულება:


სასოფლო-სამეურნეო

განცხადების ნომერი: 882020937220

ფართობი:

1300 კვ.მ (WGS 84 / UTM zone 38N)

მომზადების თარიღი: 15/12/2020

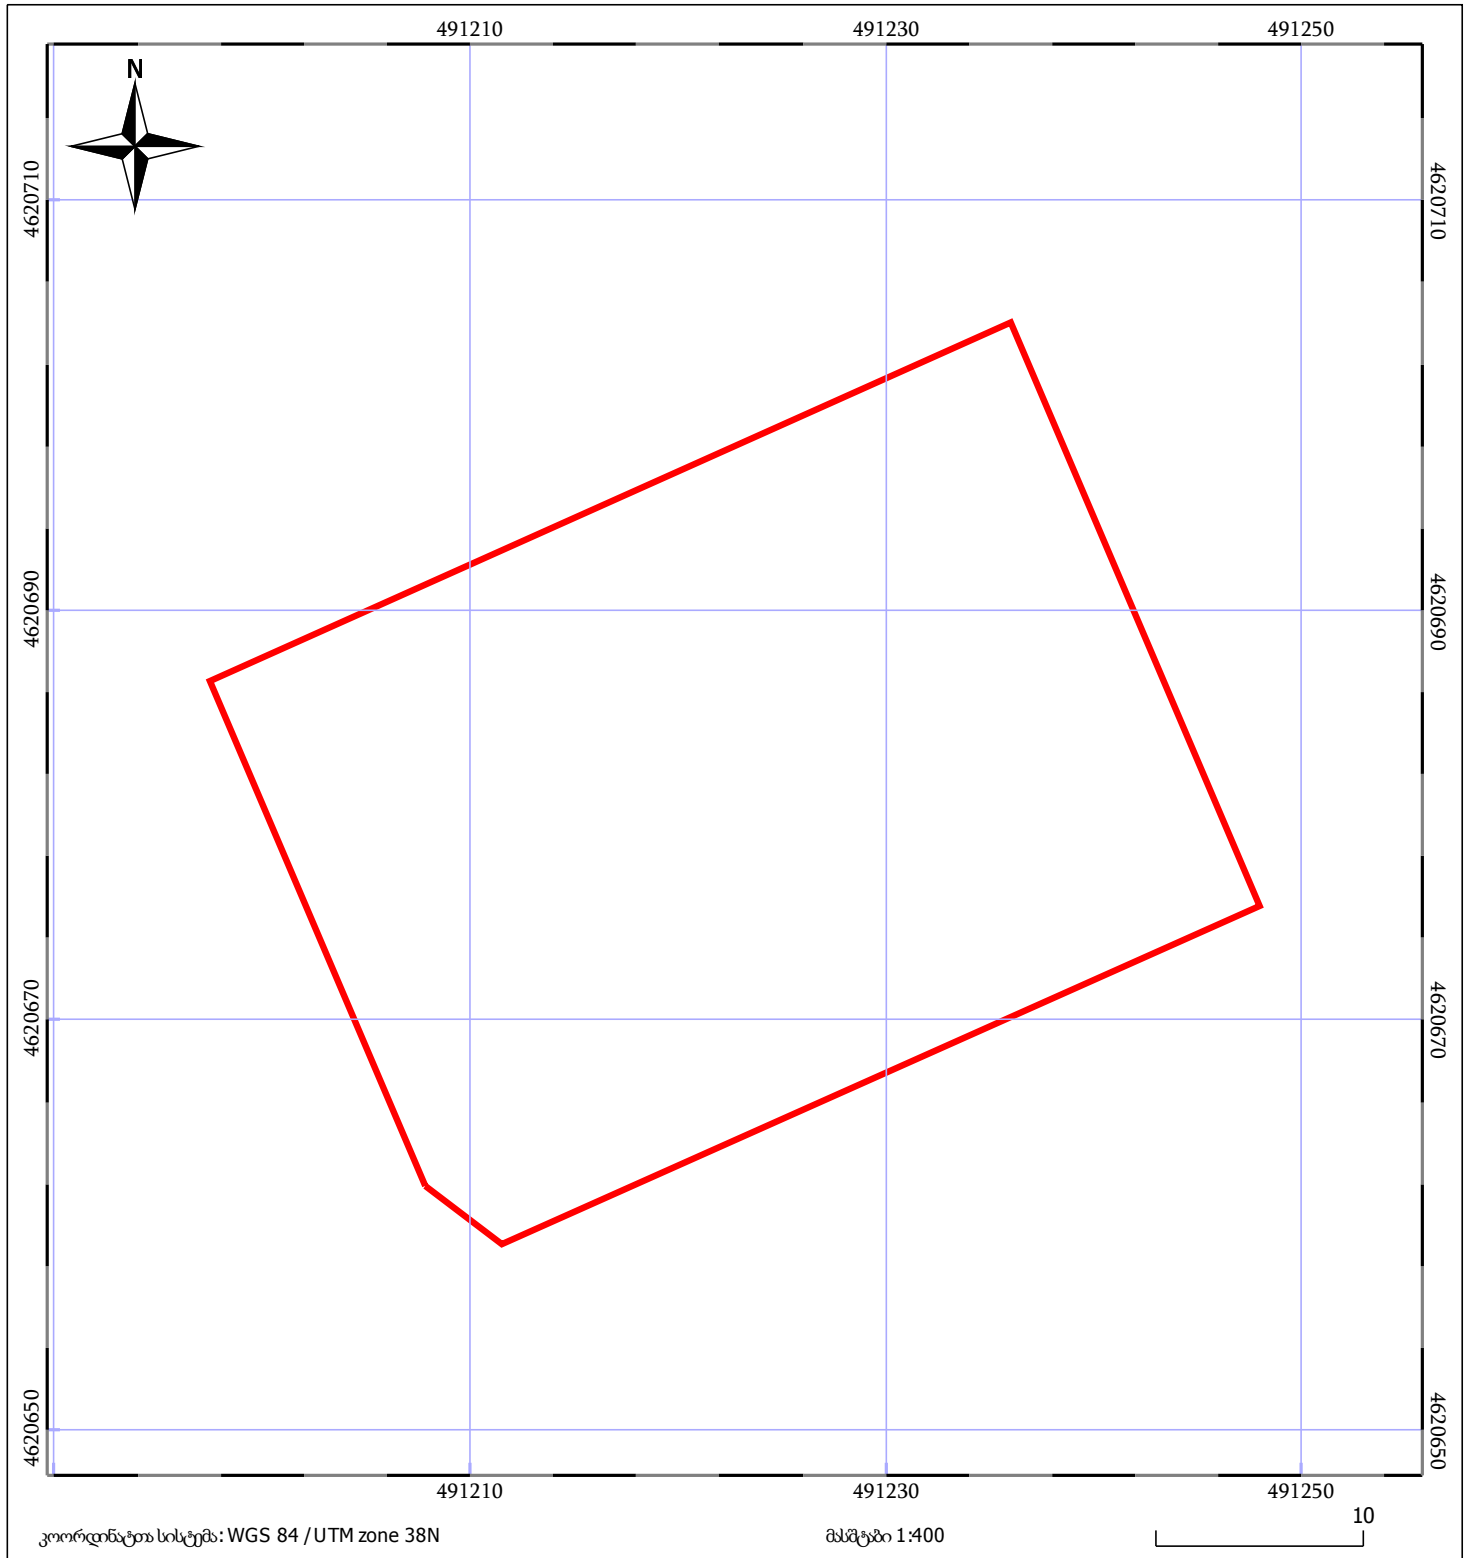

05/25	მშენებარე ნაგებობა	05/25	შენობა/ნაგებობა		ტყის ფონდი
	ნაკვეთის საკადასტრო საზღვარი		ხაზობრივი ნაგებობა		ვალდებულება