


მიწის ნაკვეთის საკადასტრო კოდი: 71 61 03 489  
 განცხადების რეგისტრაციის ნომერი: 882020818181  
 მიწის ნაკვეთის ფართობი: 10000 კვ.მ.  
 დანიშნულება:

მომზადების თარიღი: 30.10.20

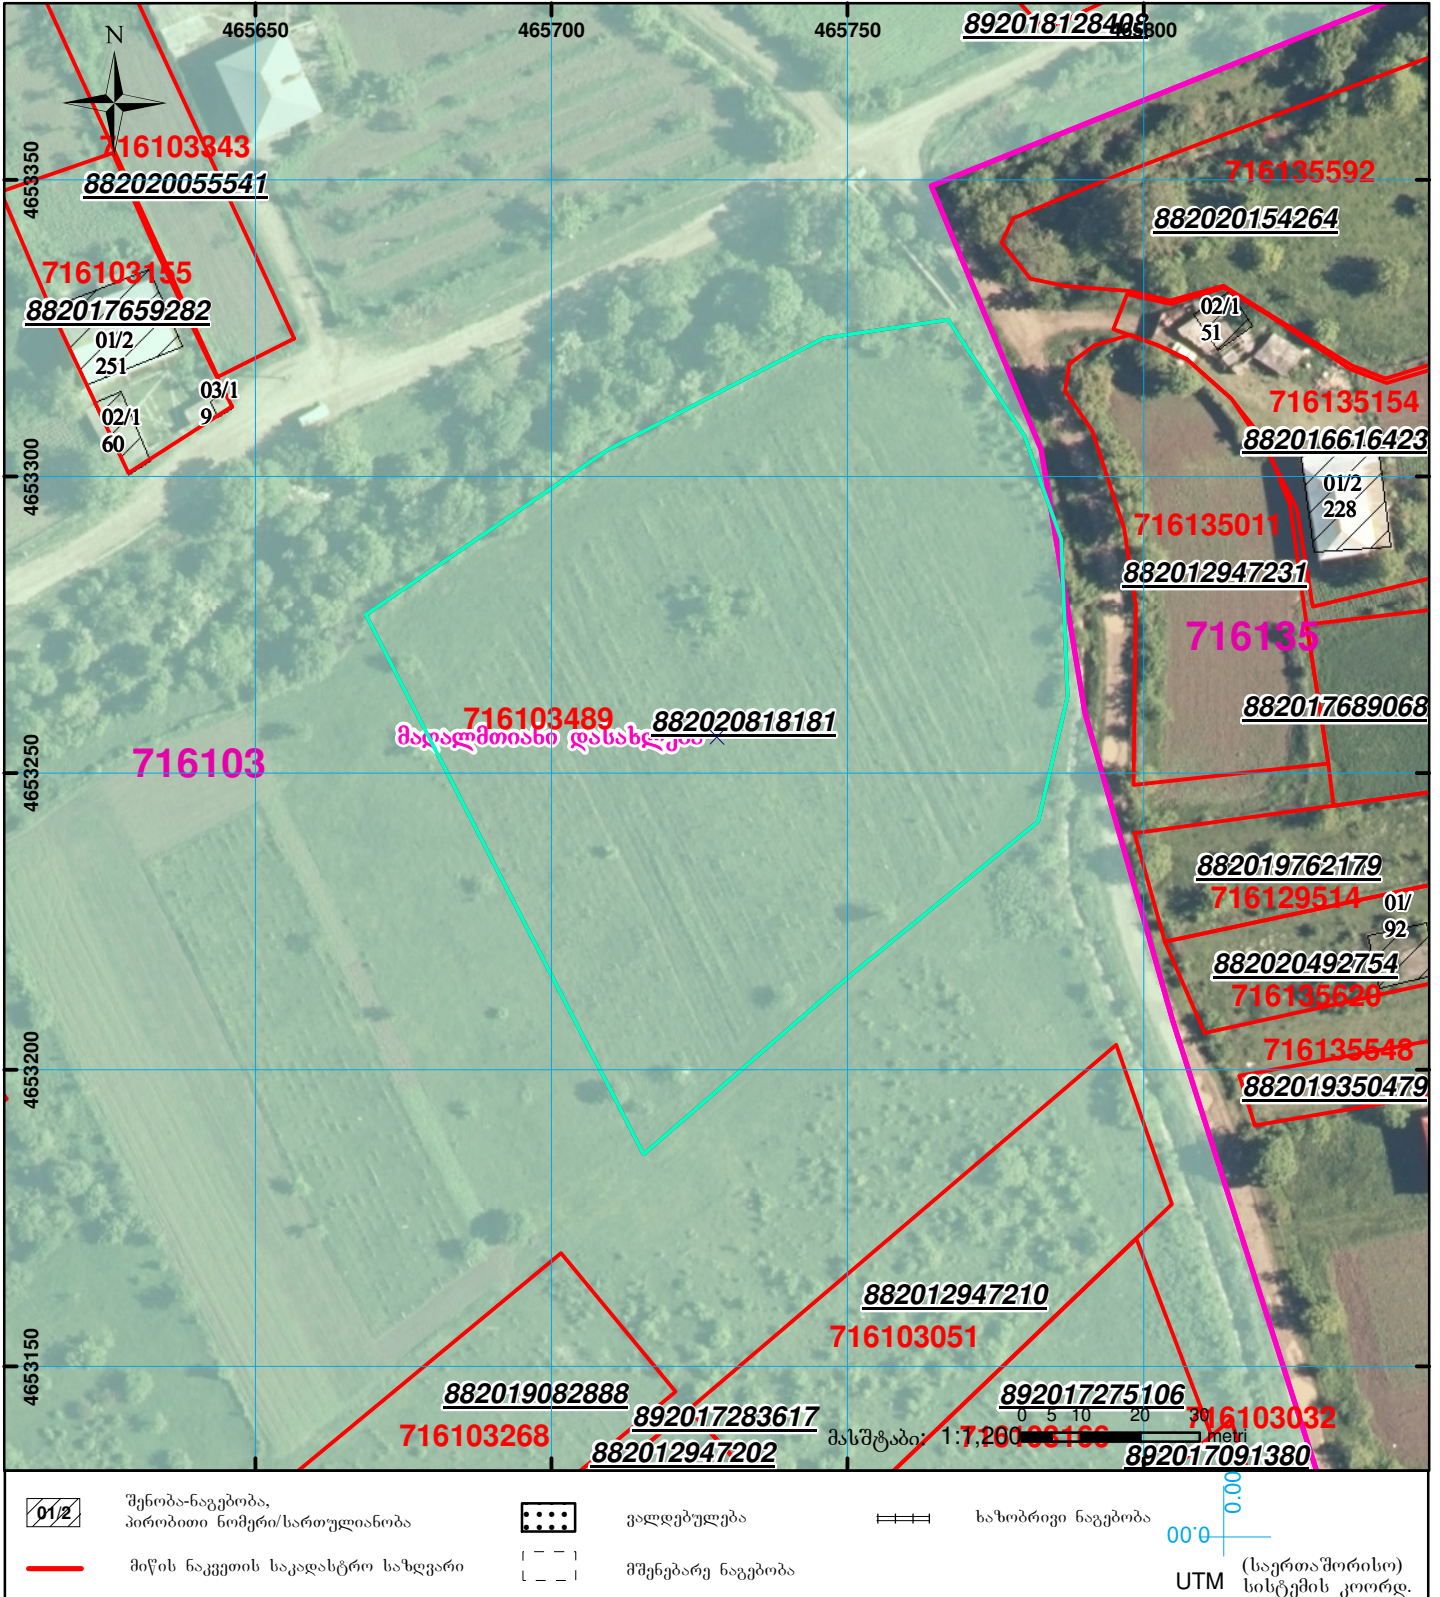

	შენიშვნა-ნაგებობა, პირობითი ნომერი/სართულიანობა		ვალდებულება		საზობრივი ნაგებობა
	მიწის ნაკვეთის საკადასტრო საზღვარი		მშენებარე ნაგებობა		