


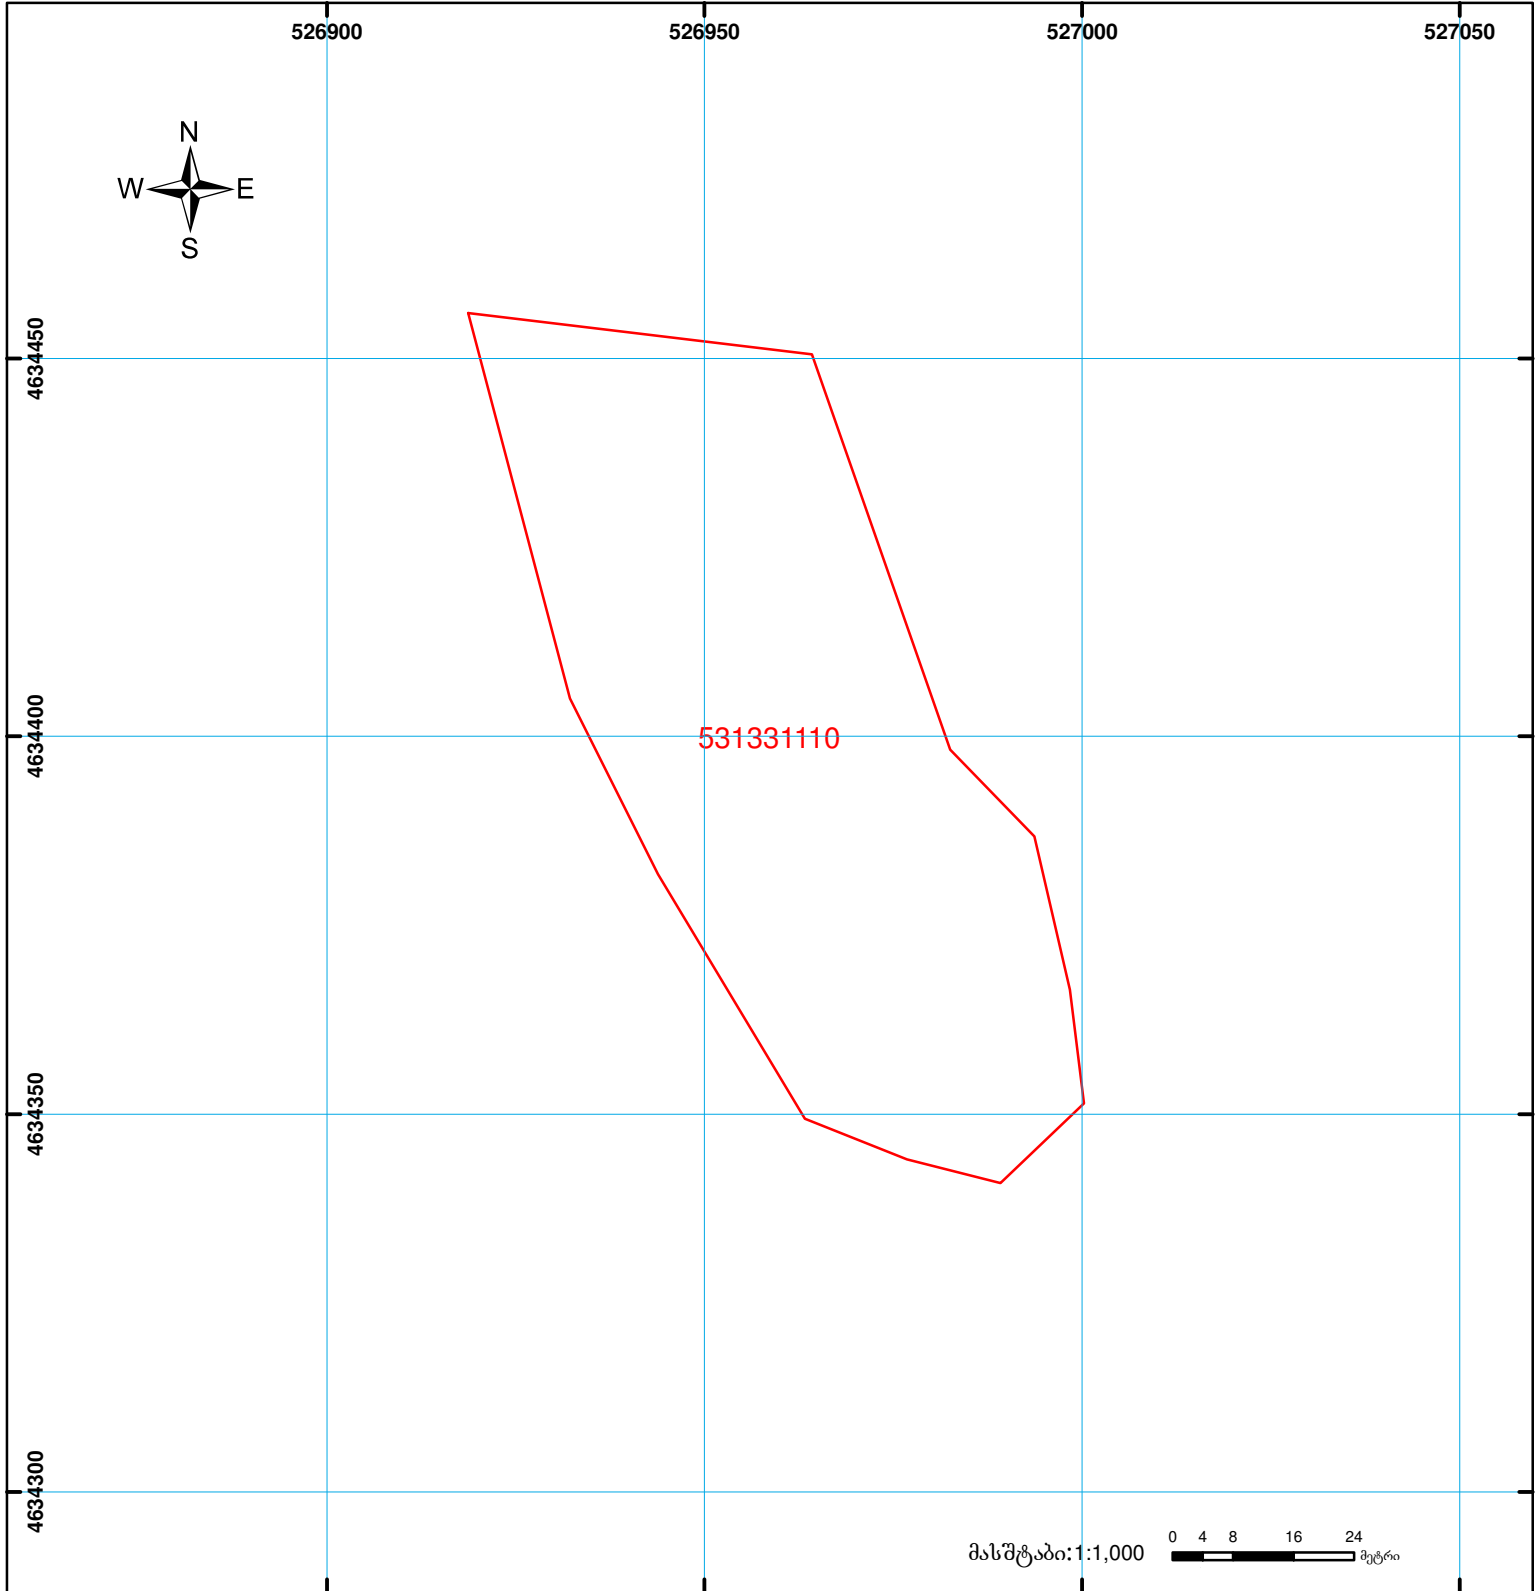

საქართველოს იუსტიციის სამინისტრო
საჯარო რეგისტრის ეროვნული სააგენტო

საკადასტრო გეგმა

მიწის ნაკვეთის საკადასტრო კოდი: 53 13 31 110
 განცხადების რეგისტრაციის ნომერი: 882011316692
 მიწის ნაკვეთის ფართობი: 4964 კვ.მ.
 დანიშნულება: სასოფლო-სამეურნეო
 კატეგორია: სათიბი
 მომზადების თარიღი: 04.07.11



	შენიშნული ნაკვეთის საკადასტრო საზღვარი		ვალდებულება		საზოგადოებრივი ნაკვეთი	0.00 00'0 UTM (საერთაშორისო) სისტემის კოორდ.
	მიწის ნაკვეთის საკადასტრო საზღვარი		მშენებარე ნაკვეთი			