



საკადასტრო გეგმა

საჯარო რეგისტრის ეროვნული
სააგენტო

საკადასტრო კოდი: **01.81.02.352.017**

ნაკვეთის დანიშნულება:


სასოფლო-სამეურნეო(საკარმიდამო)

განცხადების ნომერი: **882024355840**

ფართობი:

2283 კვ.მ (WGS 84 / UTM zone 38N)

მომზადების თარიღი: **18/12/2024**

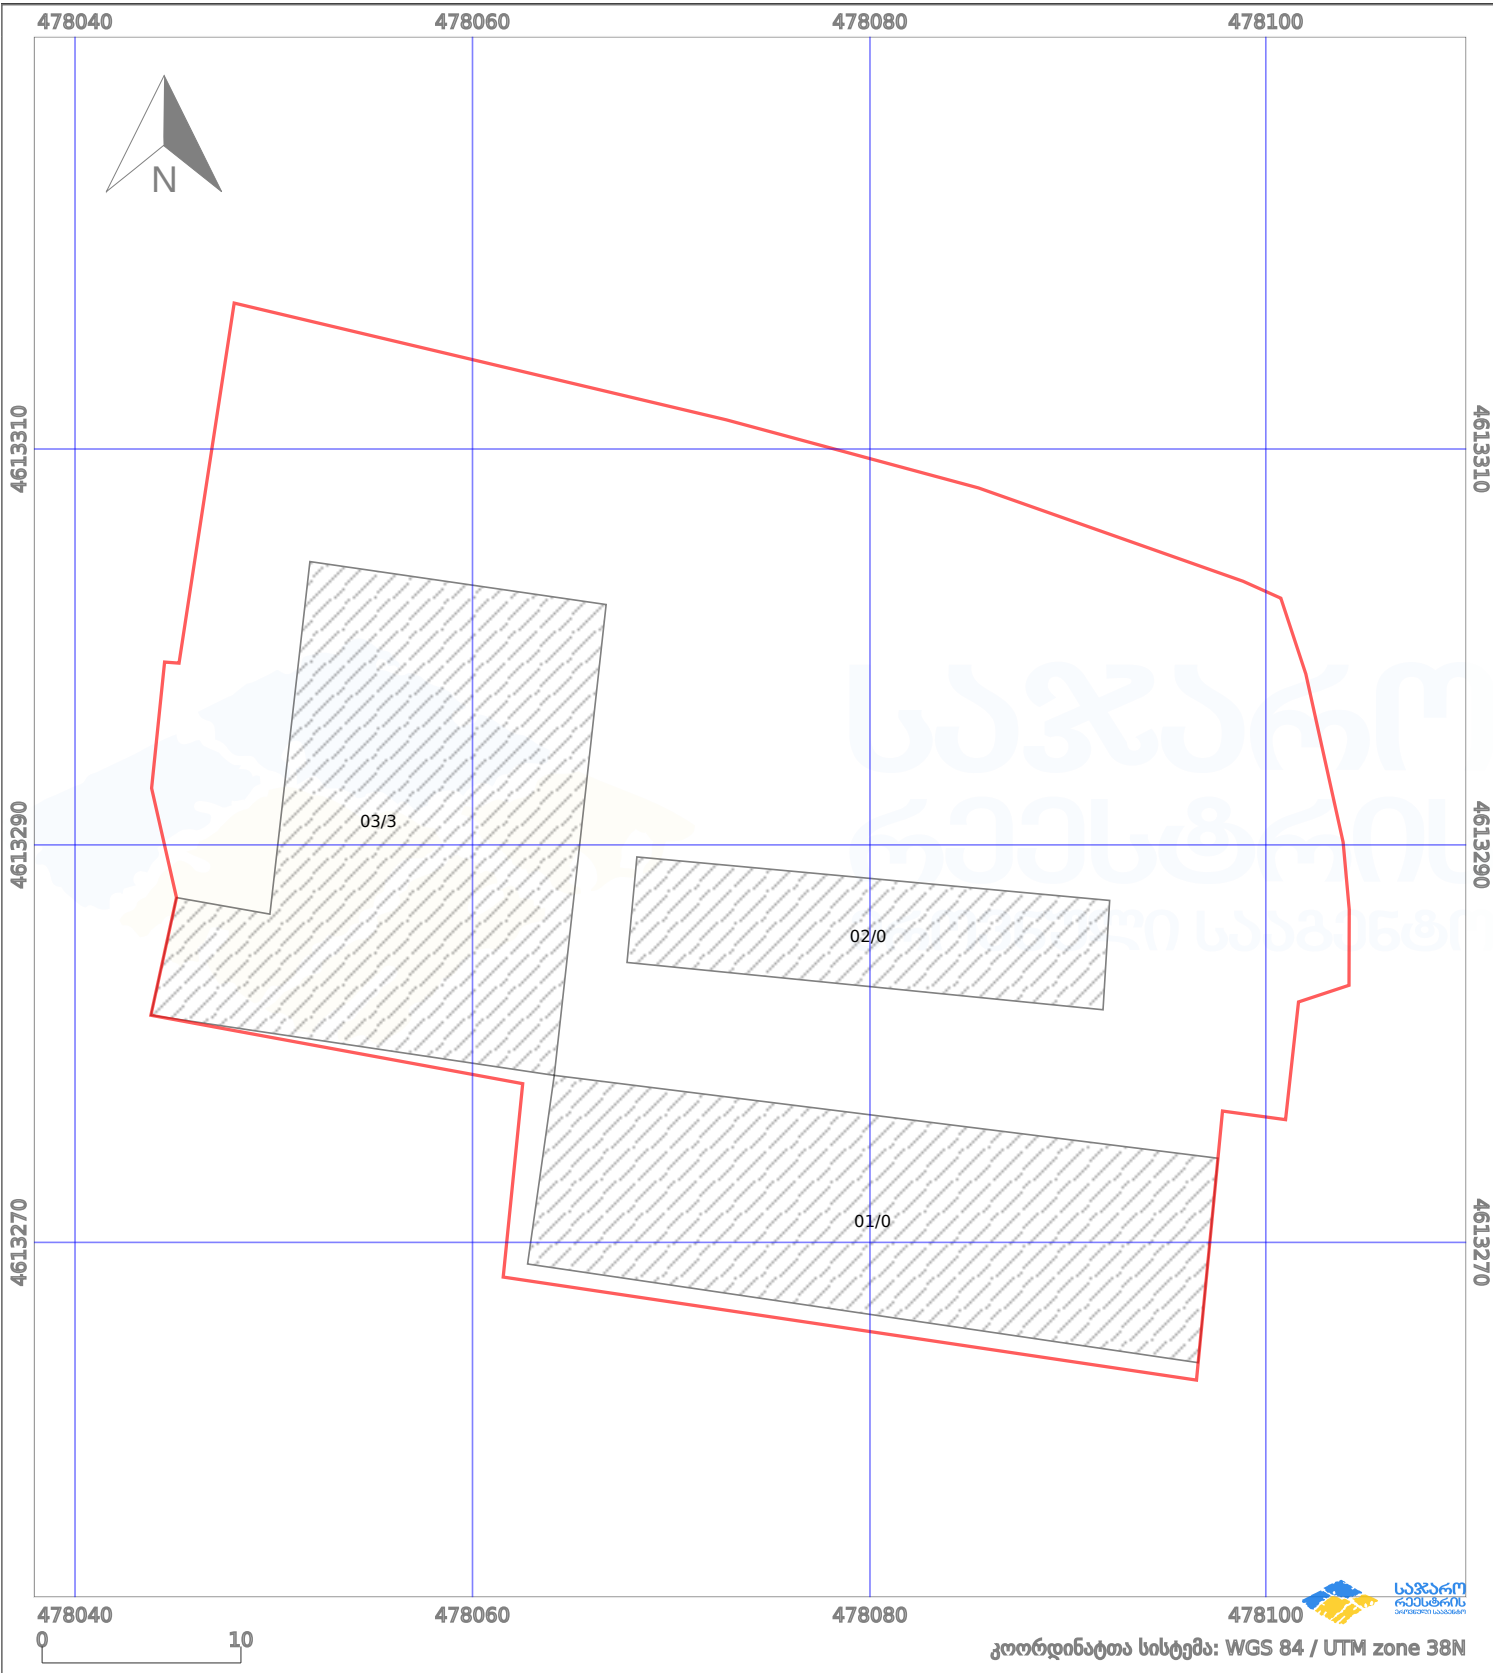

პირობითი აღნიშვნები:

	ნაკვეთის საზღვარი		მშენებარე ნაგებობა		აშენებული ნაგებობა		მინისქვეშა ნაგებობა
	საზღვარი ნაგებობა		ტყის ფონდი		ვალდებულება		ქარსაფარი ბოლი