




ბლოკის გეგმა

საჯარო რეესტრის ეროვნული
სააგენტო

ბლოკის საკადასტრო კოდი: 55.16.55.005


მომზადების თარიღი: 14/02/2022

განცხადების ნომერი: 882021418317

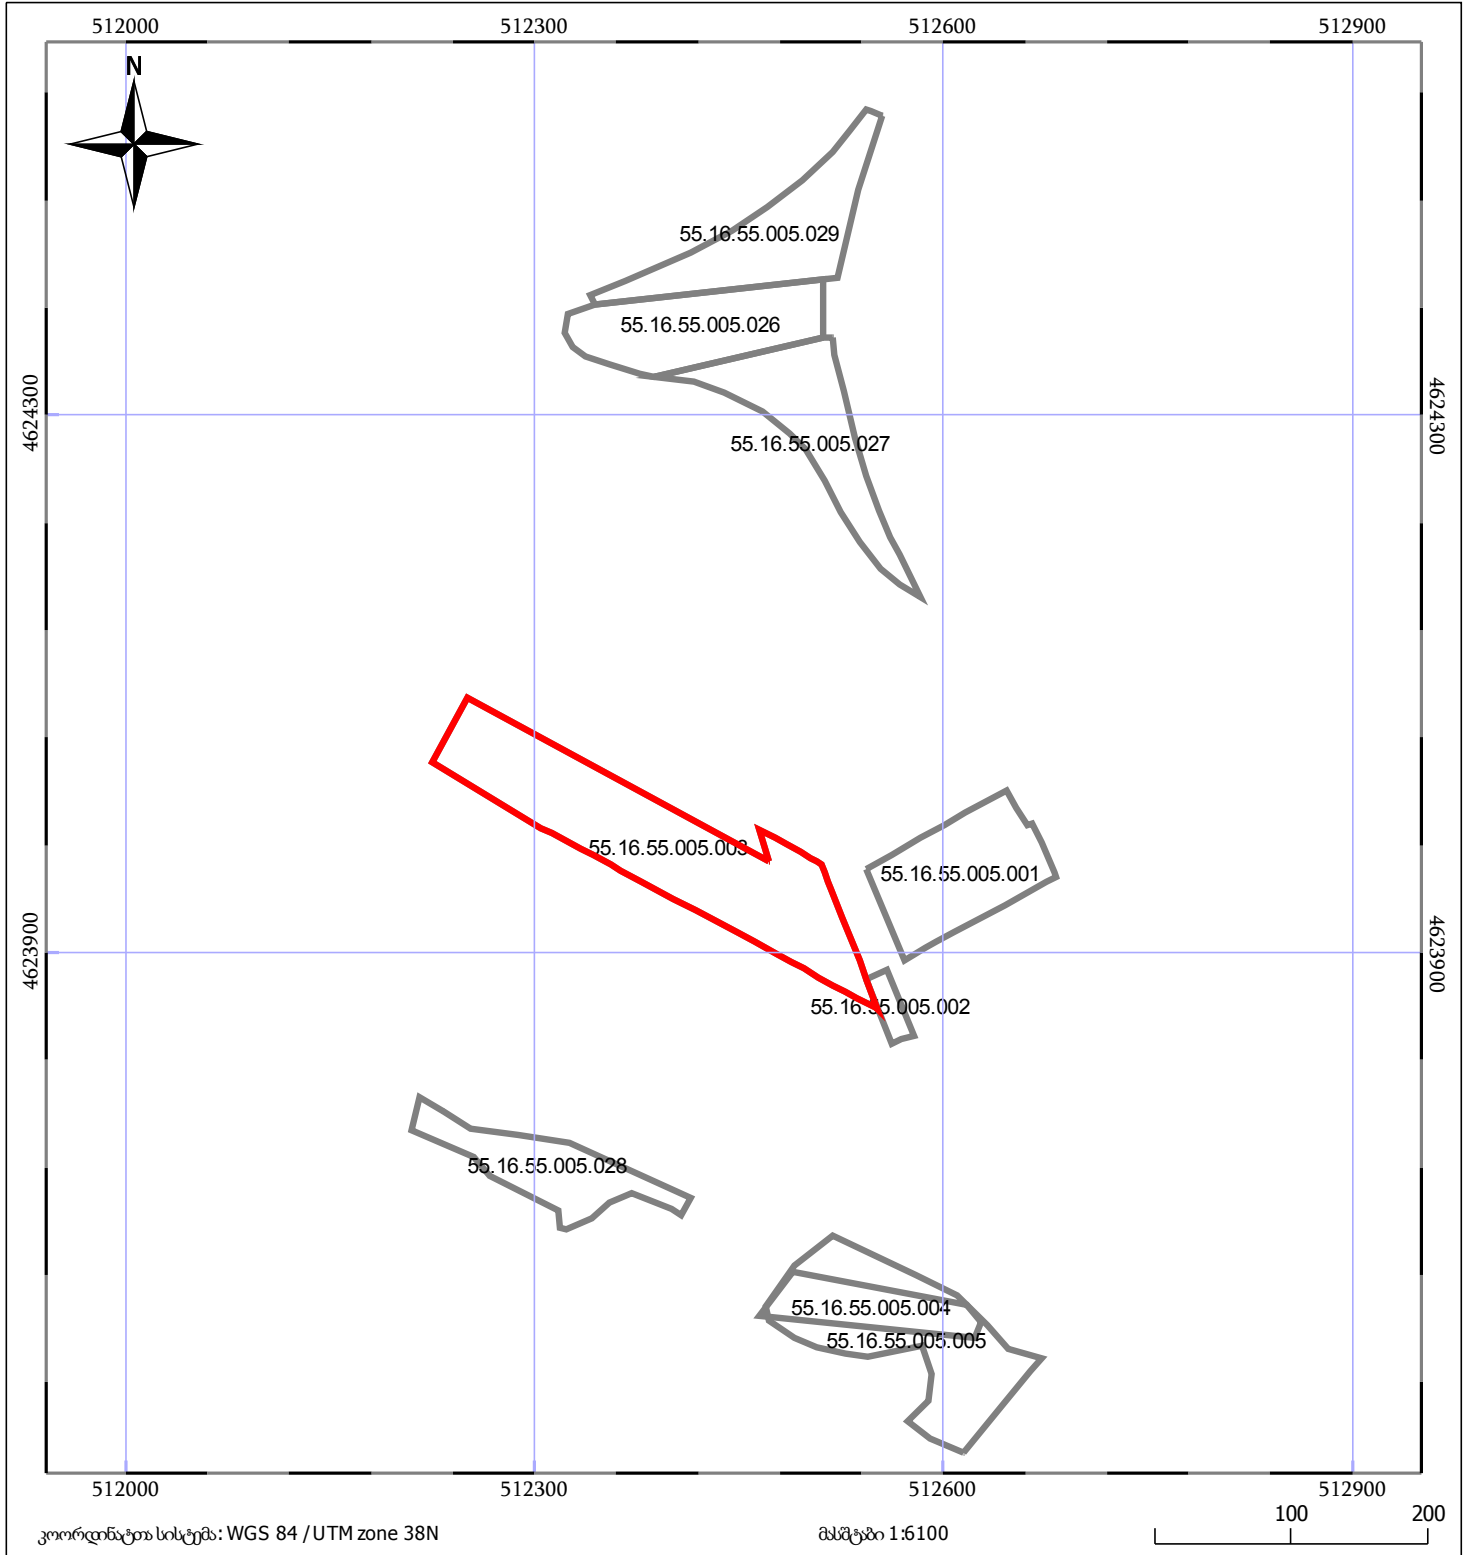

კოორდინატთა სისტემა: WGS 84 / UTM zone 38N

მასშტაბი 1:6100

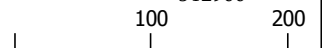

05/25	მშენებარე ნაგებობა		ნაკვეთის საკადასტრო საზღვარი
05/25	შენობა/ნაგებობა		ბლოკის საკადასტრო ფენა