




საჯარო რეესტრის
ეროვნული სააგენტო

საქართველოს იუსტიციის სამინისტრო
საჯარო რეესტრის ეროვნული სააგენტო

საკადასტრო გეგმა

მიწის ნაკვეთის საკადასტრო კოდი: 01.72.14.092.314
განცხადების რეგისტრაციის ნომერი 882010781210
მიწის ნაკვეთის ფართობი: 1470 კვ.მ.
ღანძღვულება: სასოფლო-სამეურნეო
მომზადების თარიღი 13.09.10

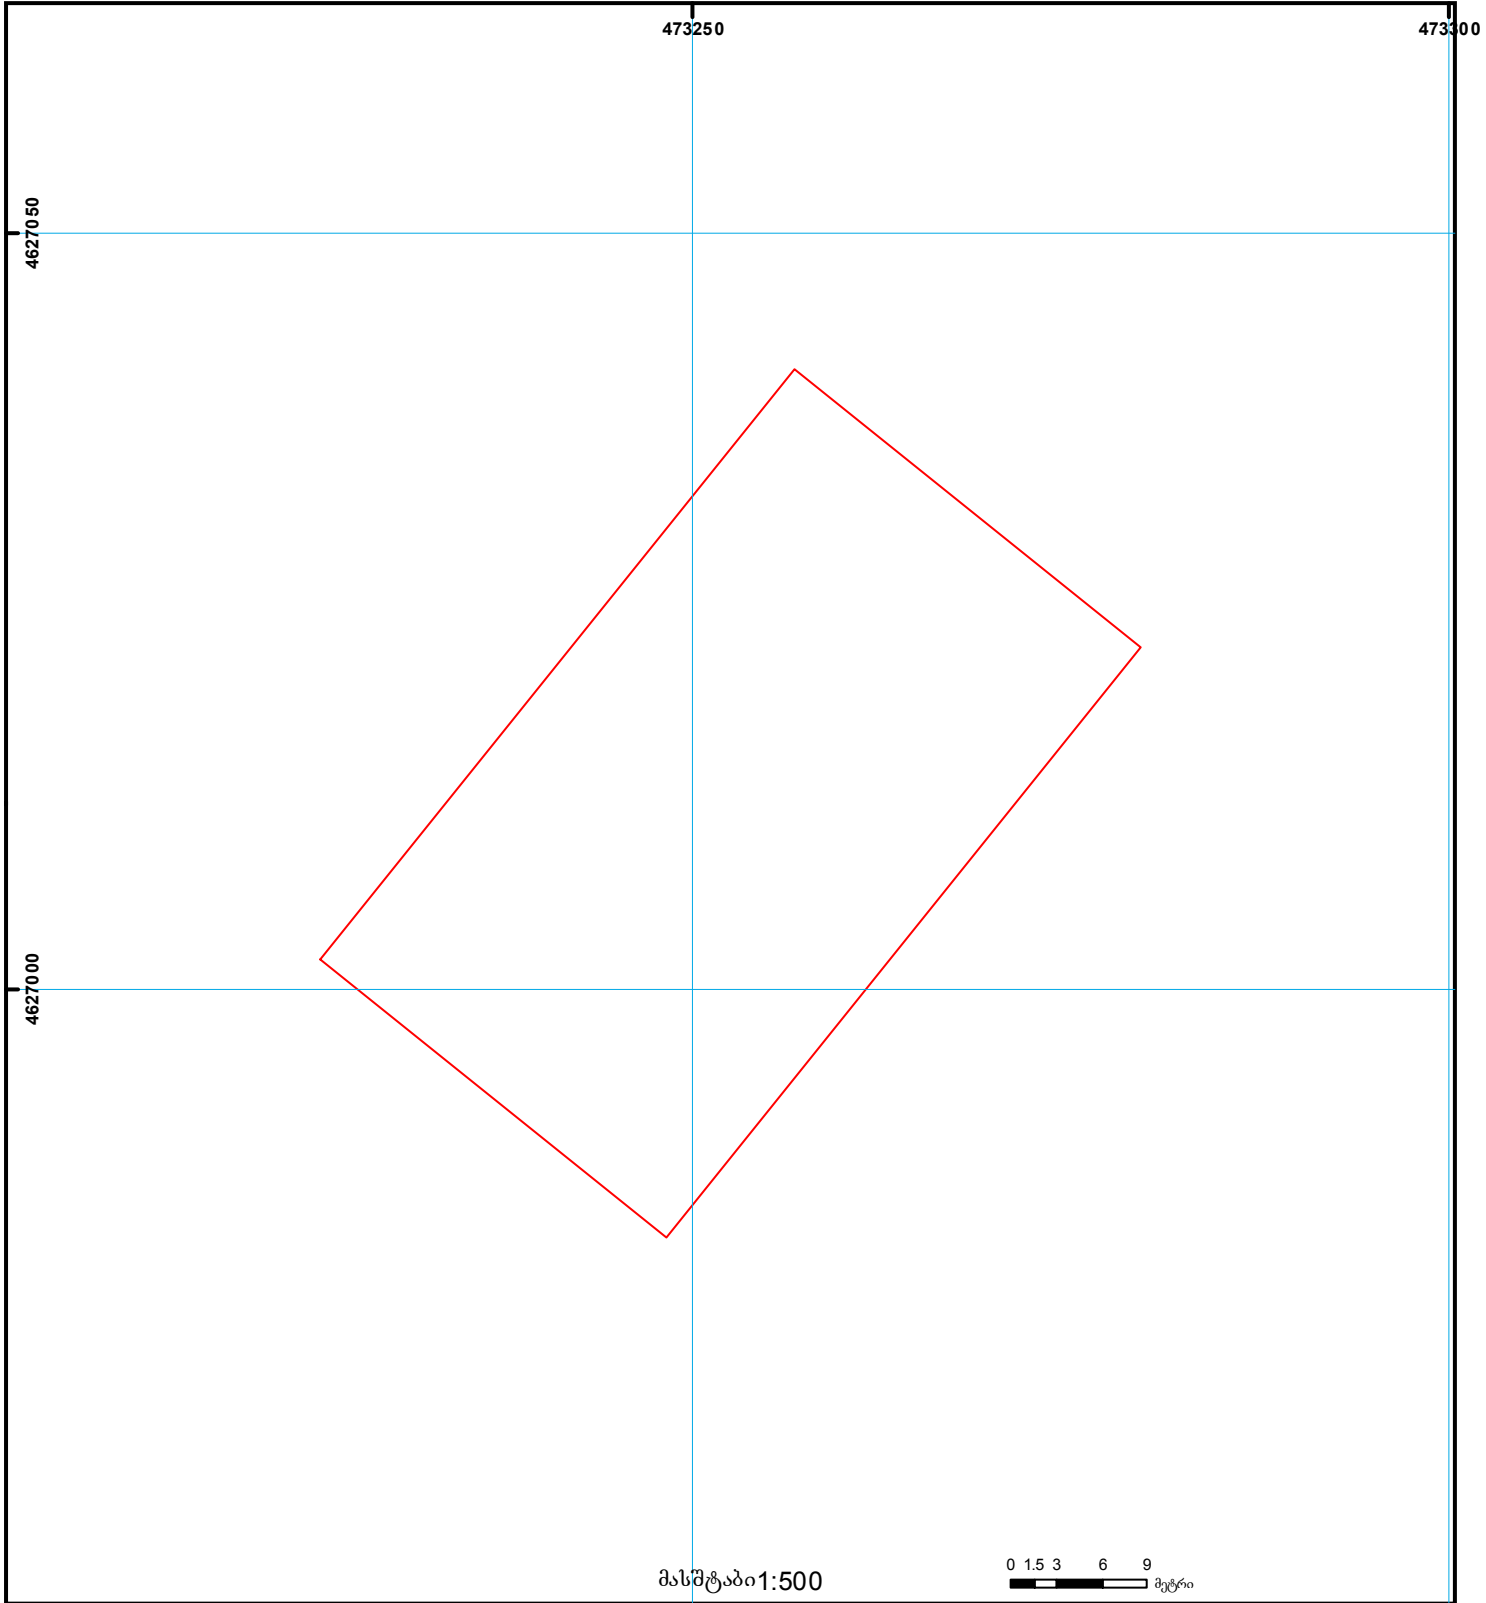

- | | | | | | | |
|--|--|--|--------------------|--|---------------------|---|
| | შენიშნულ-ნაგებობა,
პირობითი ნომერი/სართულიანობა | | ვალდებულება | | საზობრივი ნაგებობა | 000
000
UTM (საერთაშორისო)
სისტემის კოორდ. |
| | მიწის ნაკვეთის საკადასტრო საზღვარი | | მშენებარე ნაგებობა | | მიწისქვეშა ნაგებობა | |