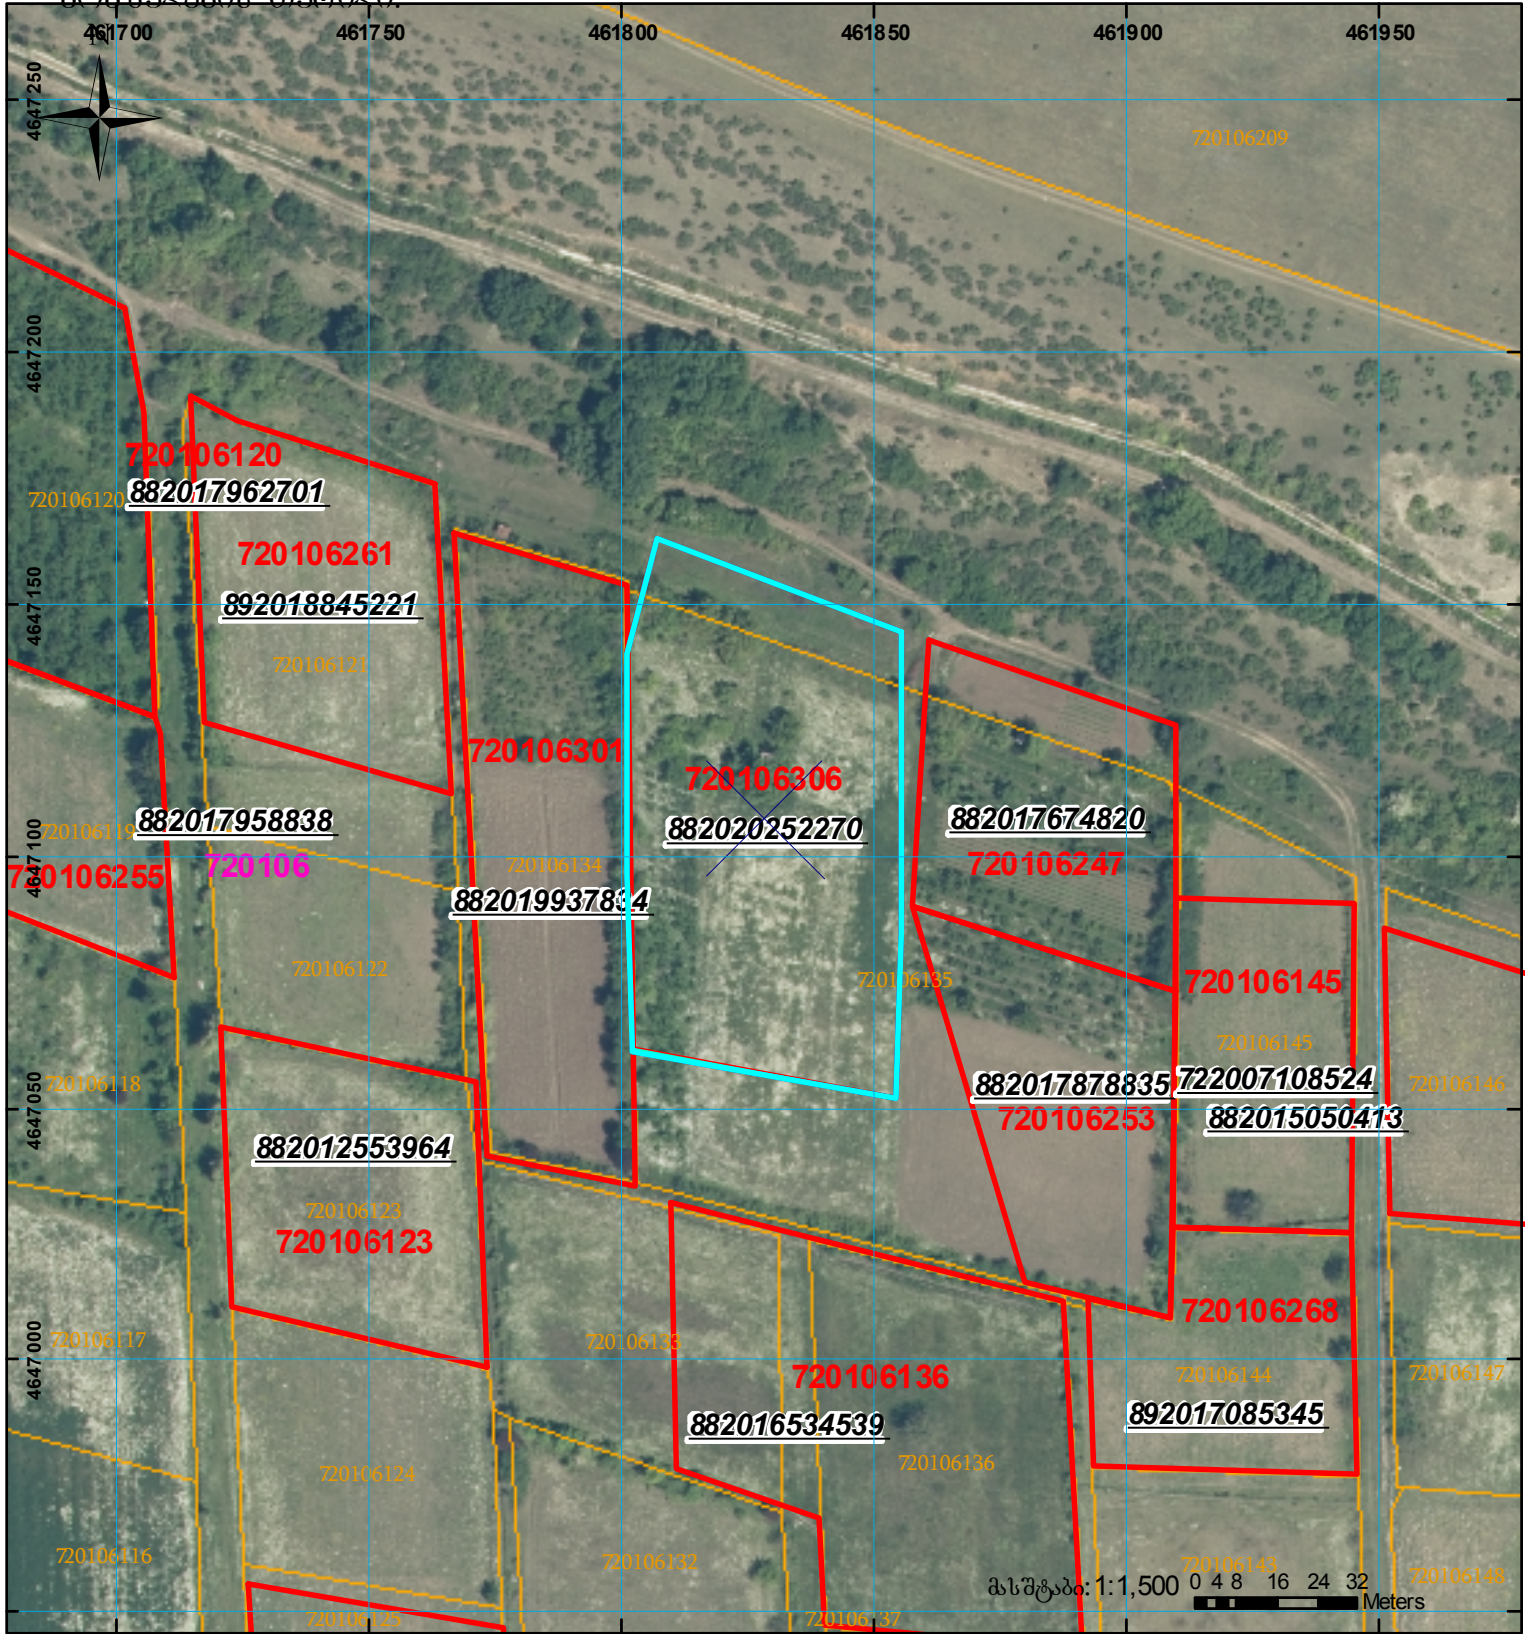
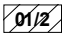

 





მიწის ნაკვეთის საკადასტრო კოდი: 72 01 06 306
 ბანცხალების რეგისტრაციის ნომერი: 882020252270
 მიწის ნაკვეთის ფართობი: 5250 კვ.მ.
 მოგზალების თარიღი: 22.05.20



	შენიშვნა-ნაკვობა, პირობითი ნომერ/სართულიანობა		ვალდებულება		საზოგადოებრივი ნაკვობა	 0.00 000 UTM (საერთაშორისო) სისტემის კოორდ.
	მიწის ნაკვეთის საკადასტრო საზღვარი		მშენებარე ნაკვობა			