



საკადასტრო გეგმა

საჯარო რეესტრის ეროვნული
სააგენტო

საკადასტრო კოდი: **01.13.06.010.019**

ნაკვეთის დანიშნულება:

არასასოფლო საშენობო

განცხადების ნომერი: **882022891583**


ფართობი:

4964 კვ.მ (WGS 84 / UTM zone 38N)

მომზადების თარიღი: **05/12/2022**

ვალდებულების ფართობი:

496 კვ.მ (WGS 84 / UTM zone 38N)

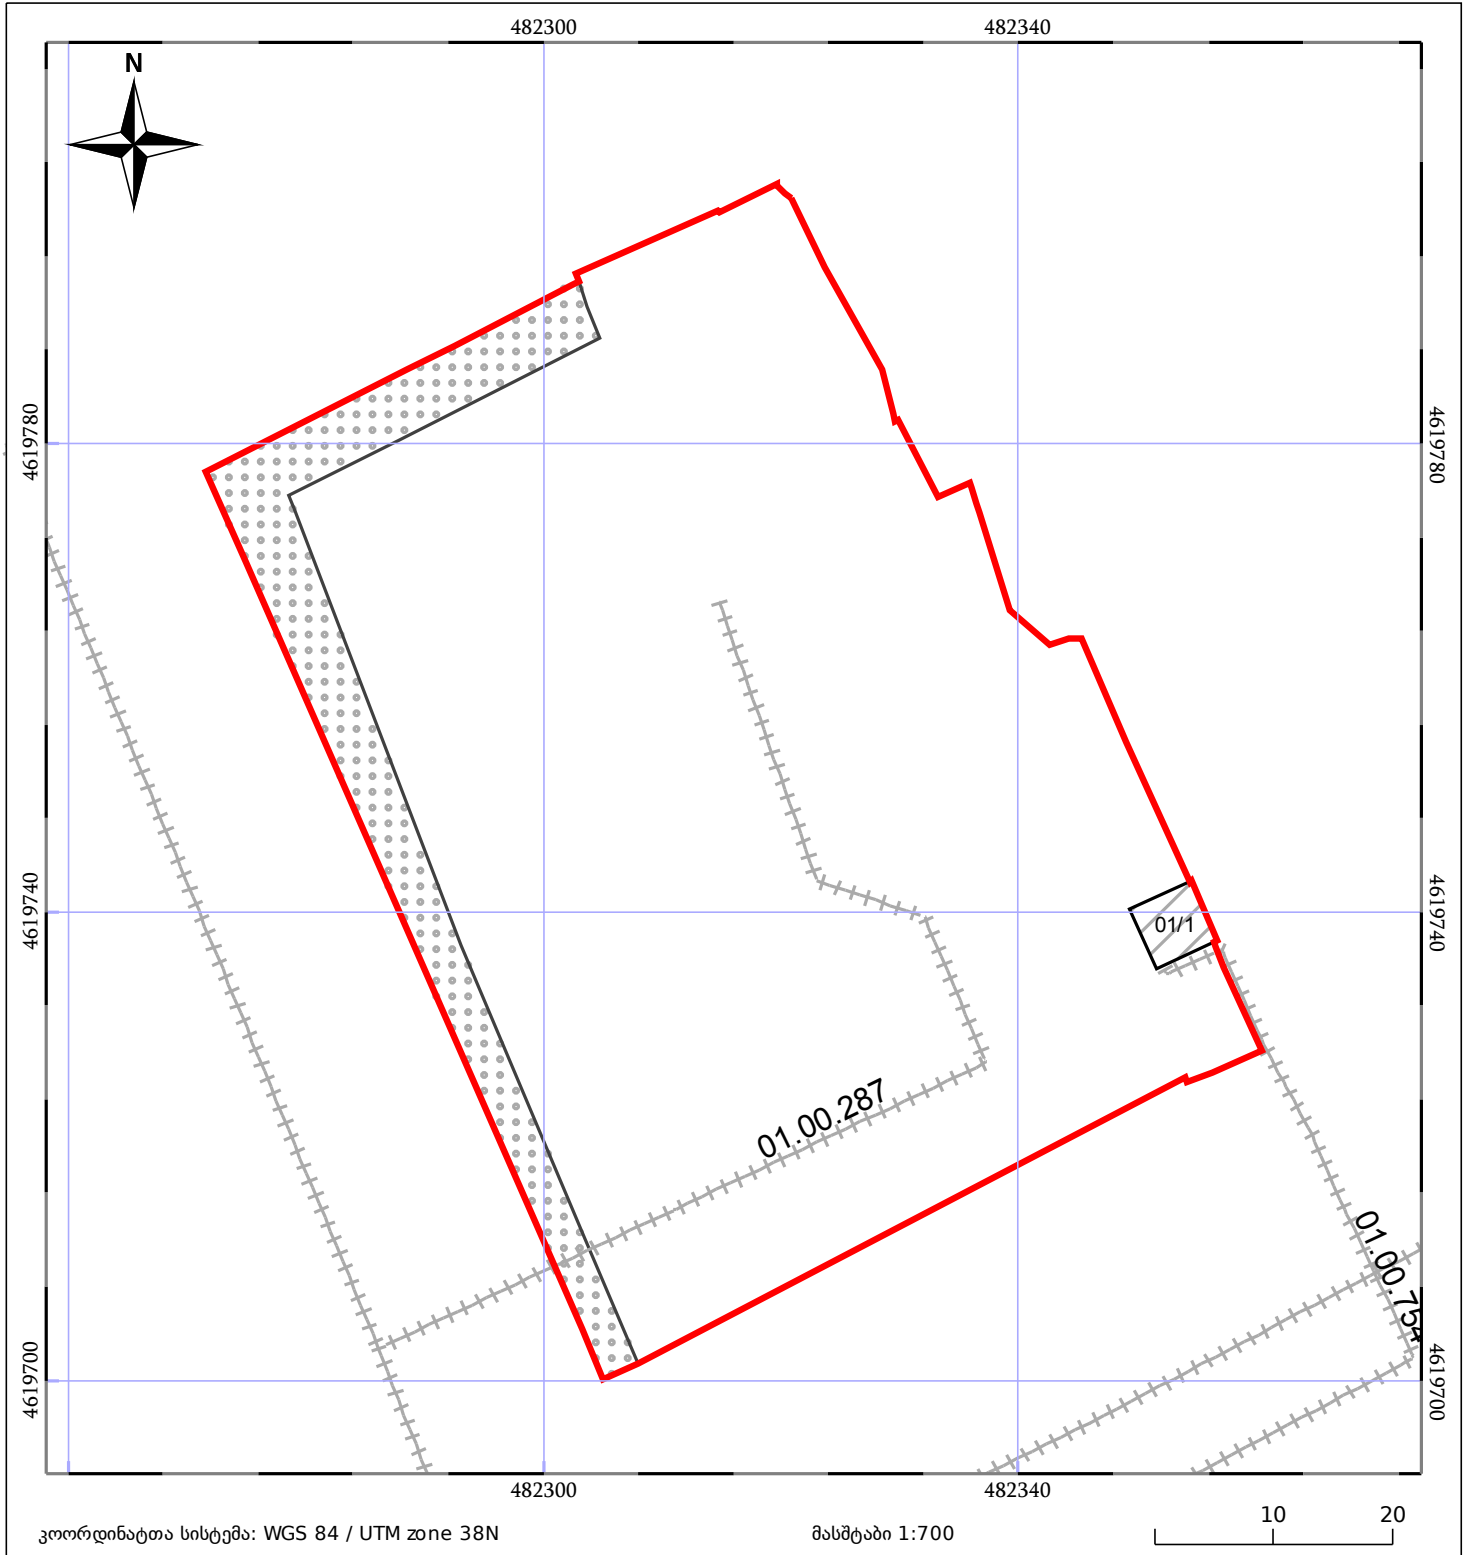

05/25	მშენებარე ნაგებობა		ნაკვეთის საკადასტრო საზღვარი	05/25	შენობა/ნაგებობა
	საზღვრული ნაგებობა		ტყის ფონდი		ვალდებულება