


ზელდგება 01.13.05.004.142 რეგისტრირებულ მონაცემებთან

მიწის ნაკვეთის საკადასტრო კოდი: 01.13.05.004.057
 ბანცხაღების რეგისტრაციის ნომერი: 882017008001
 მიწის ნაკვეთის ფართობი: 1942 კვ.მ.
 დანიშნულება: 09.05.20
 მომზადების თარიღი

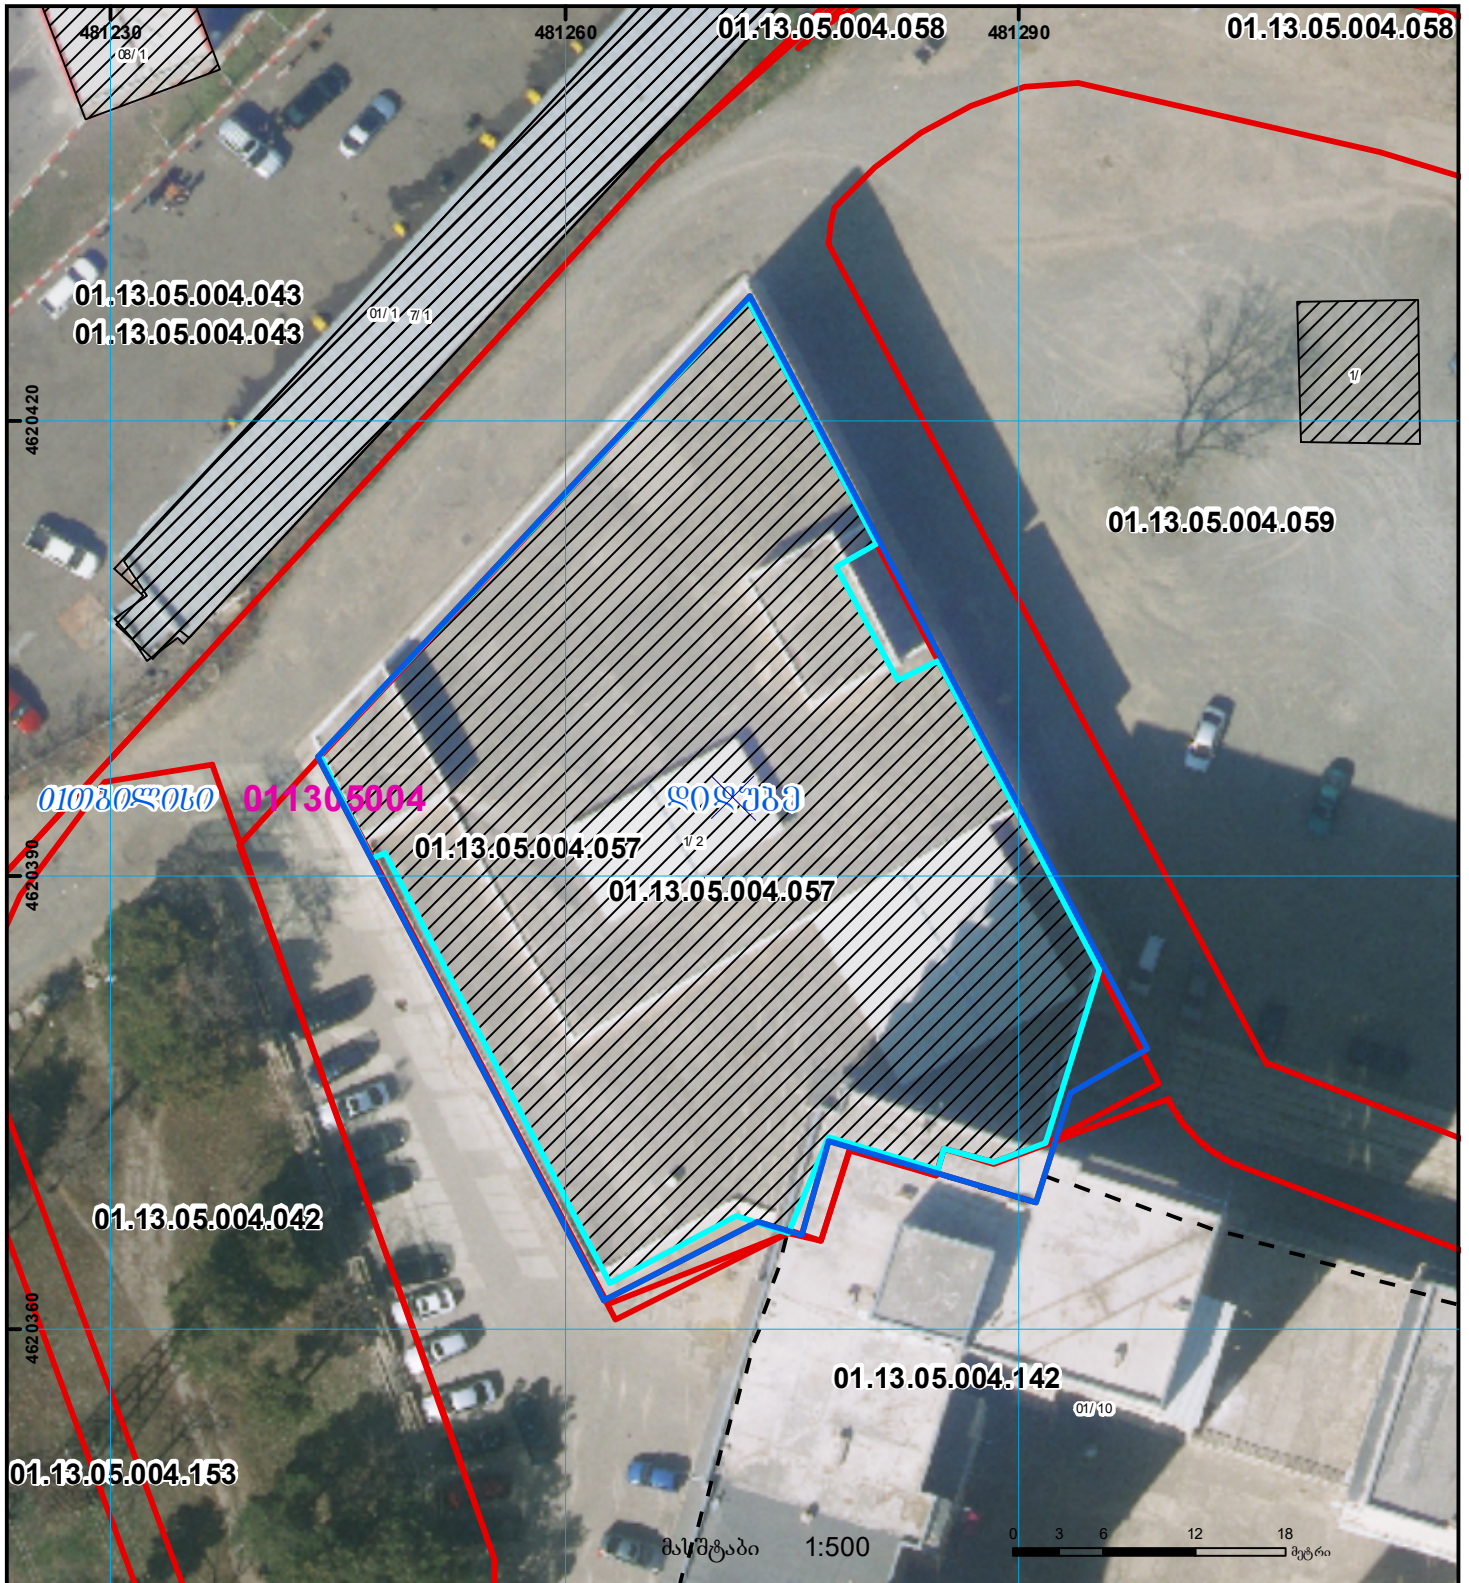

შენობა-ნაგებობა, პირობითი ნომერი/სართულიანობა	ვალდებულება	საზოგადოებრივი ნაგებობა	08 00.0 (საერთაშორისო) UTM სისტემის კოორდ.
მიწის ნაკვეთის საკადასტრო საზღვარი	მშენებარე ნაგებობა	მიწის ქვეშა ნაგებობა	