



საკადასტრო გეგმა

საქართველოს რეესტრის ეროვნული სააგენტო

საკადასტრო კოდი:

72.16.22.433

ნაკვეთის დანიშნულება:

განცხადების ნომერი:


882021643871

ფართობი:

1240 კვ.მ (WGS 84 / UTM zone 38N)

მომზადების თარიღი:

03/08/2021

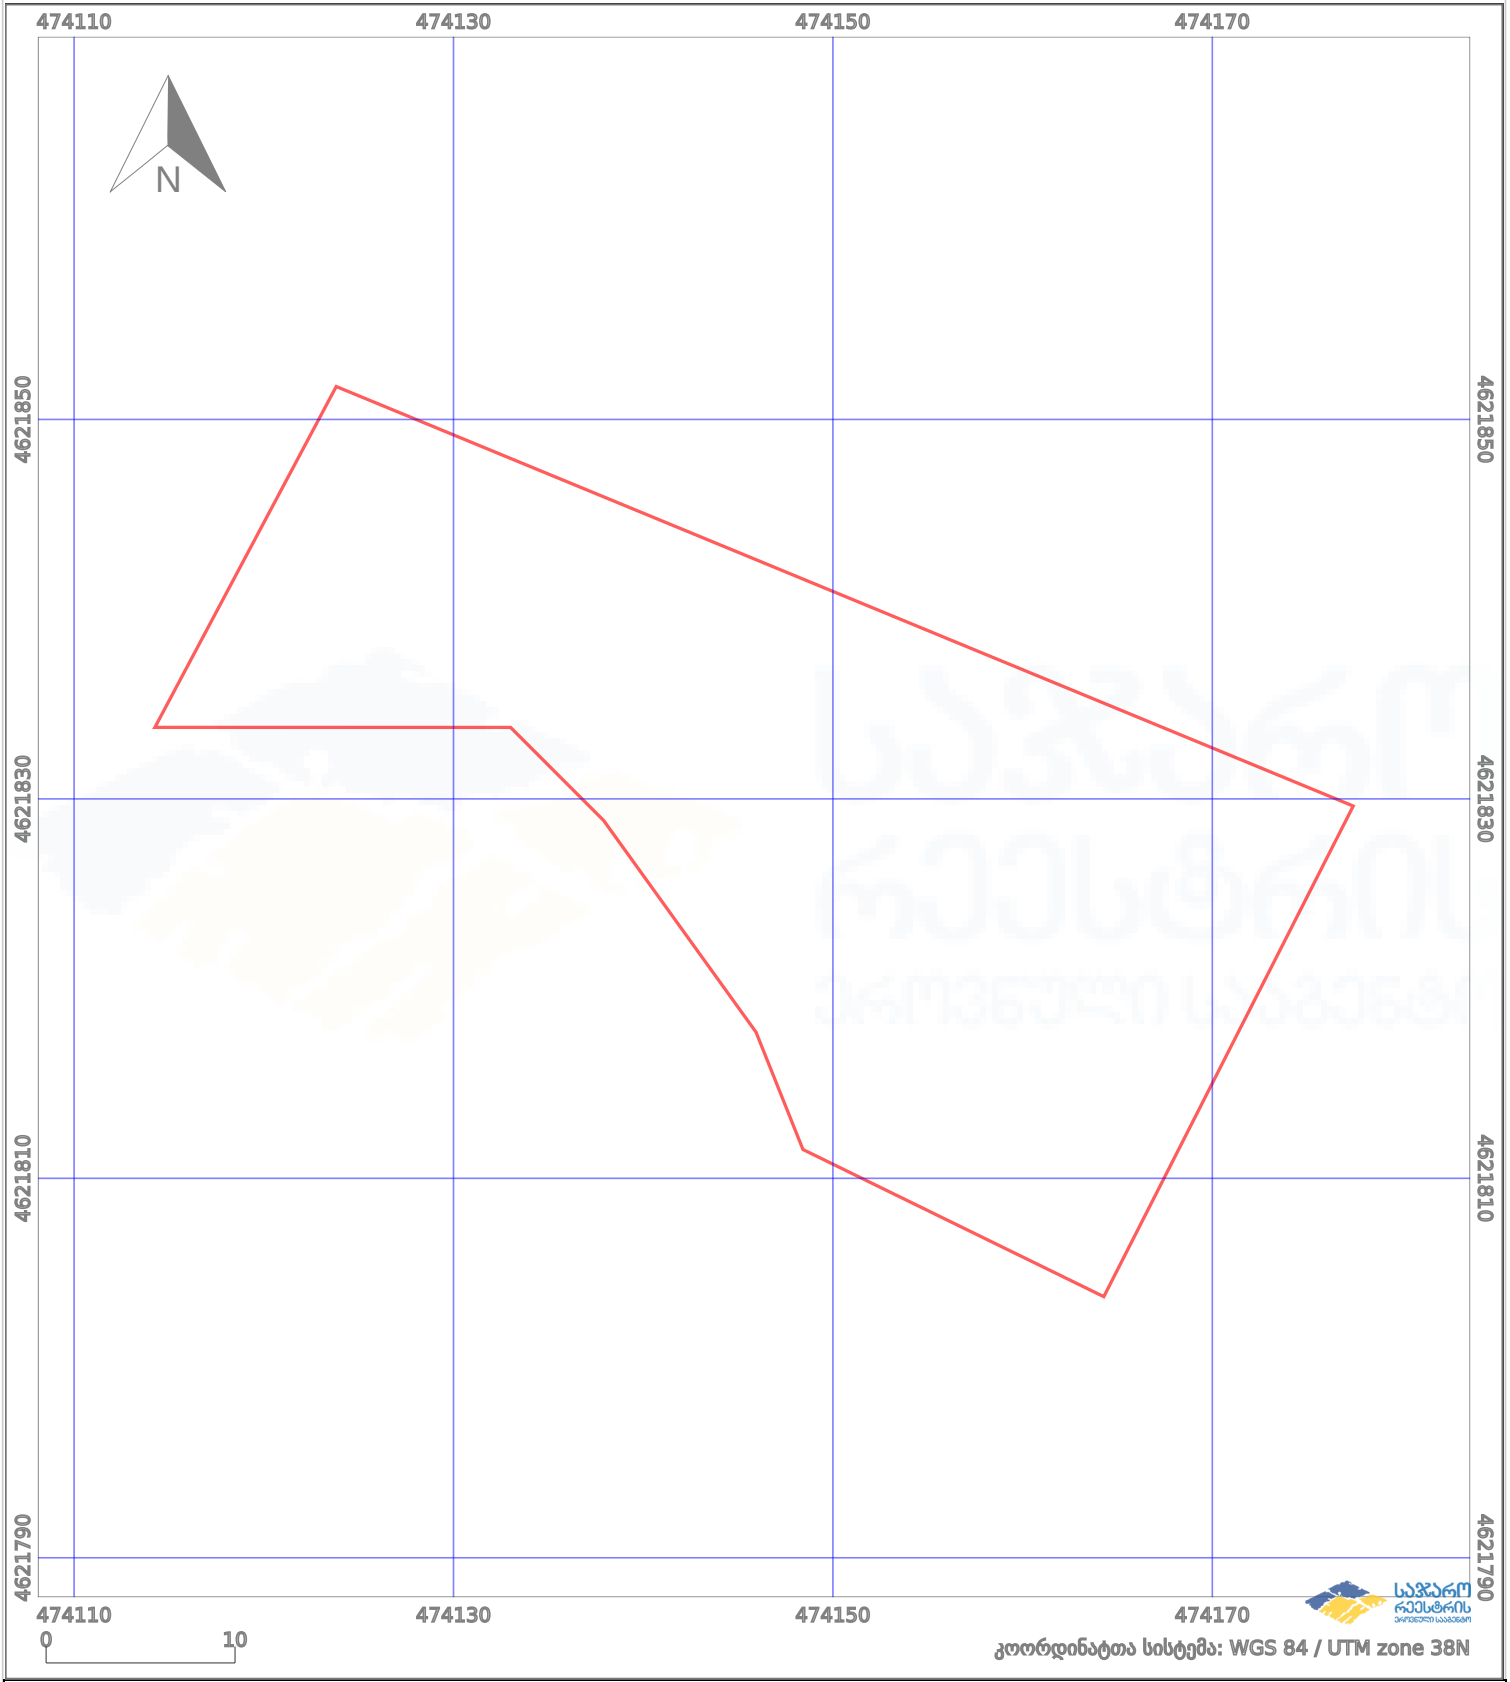

| | | | | | |
|--|-------------------|--|----------------------|--|--------------------|
| | ნაკვეთის საზღვარი | | პირობითი აღნიშვნები: | | აშენებული ნაგებობა |
| | საზღვარი ნაგებობა | | მშენებარე ნაგებობა | | ვალდებულება |
| | | | ტყის ფონდი | | |