



საკადასტრო გეგმა

საჯარო რეესტრის ეროვნული
სააგენტო

საკადასტრო კოდი: **84.04.31.080**

ნაკვეთის დანიშნულება:


სასოფლო-სამეურნეო(სახნავი)

განცხადების ნომერი: **882017097272**

ფართობი:

10853 კვ.მ (WGS 84 / UTM zone 38N)

მომზადების თარიღი: **13/02/2017**

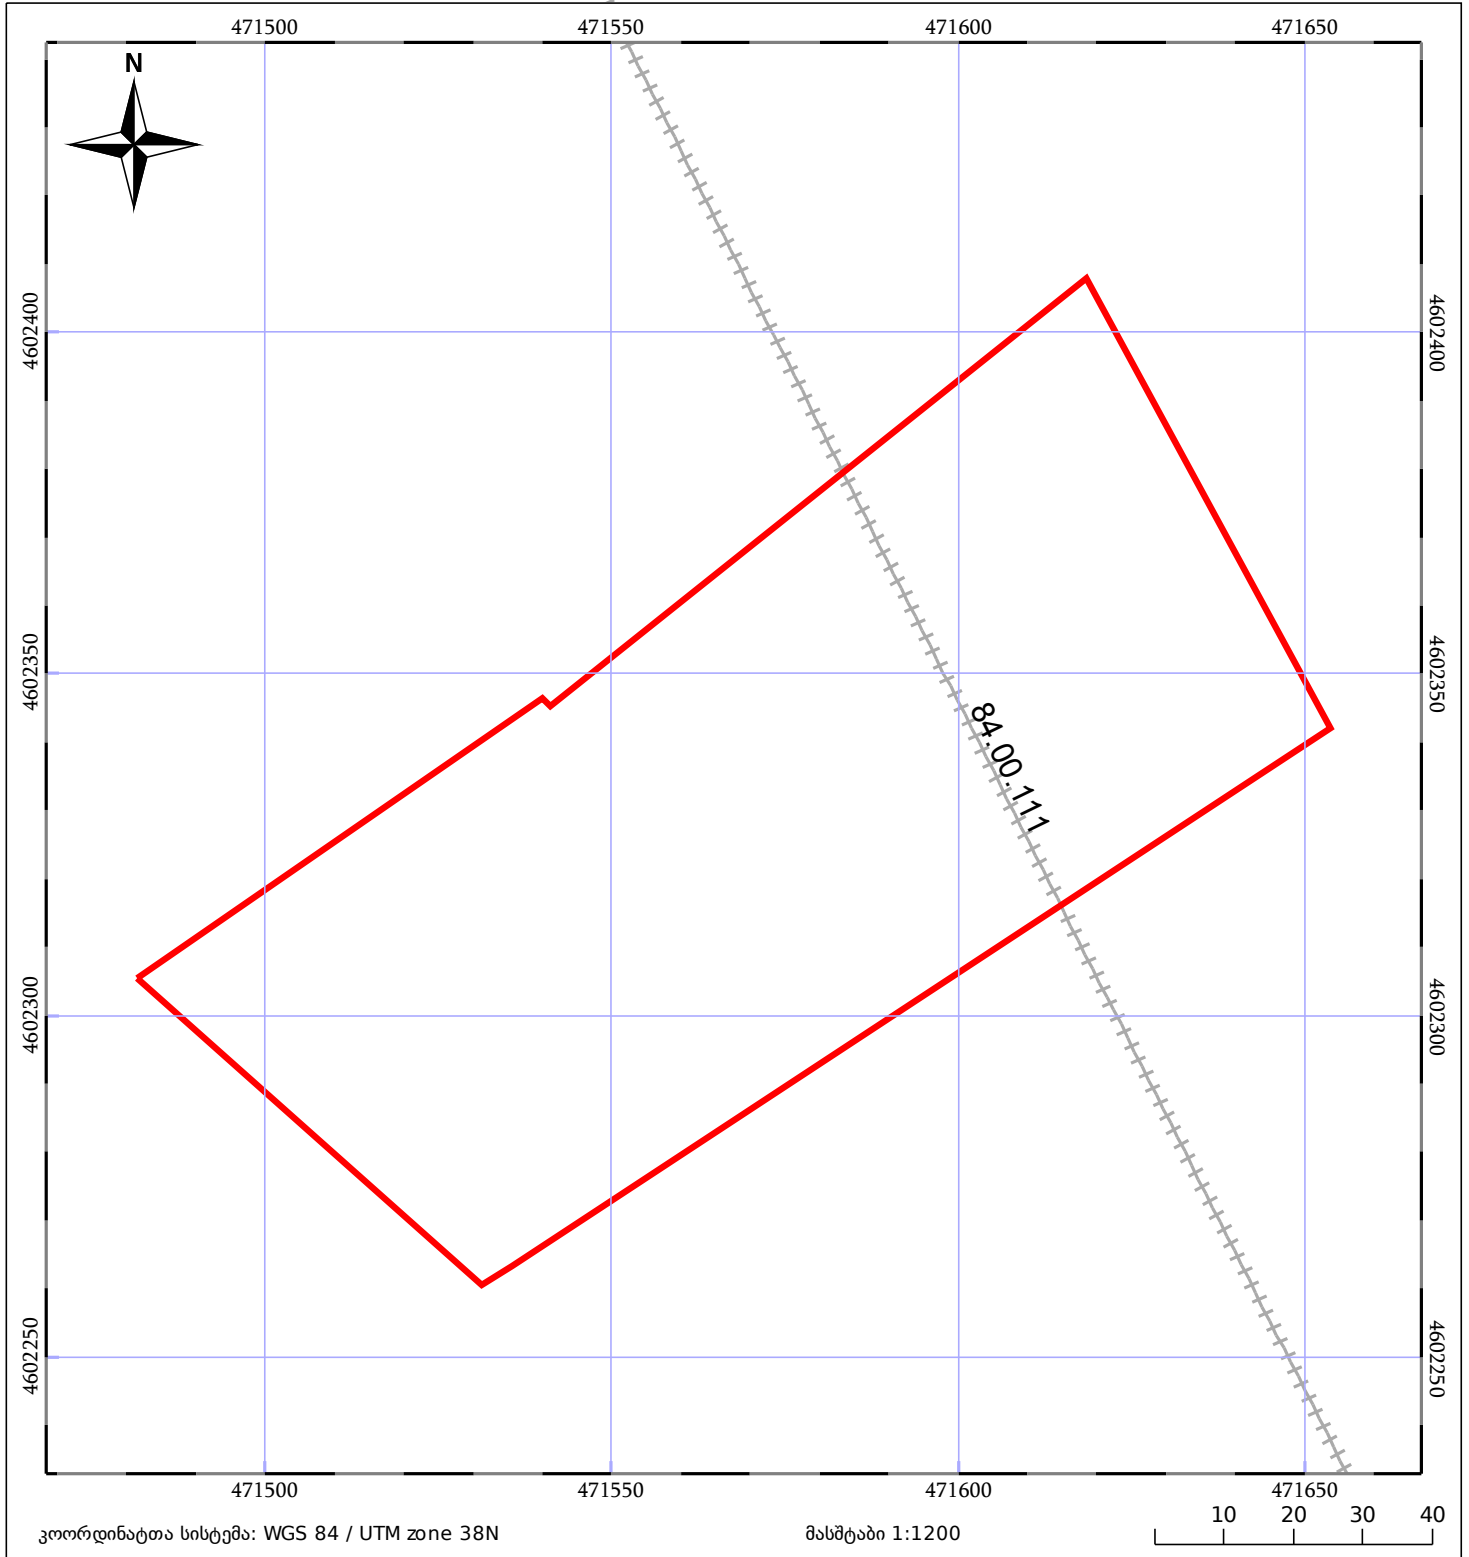

	ნაკვეთის საკადასტრო საზღვარი		ხაზობრივი ნაგებობა		ტყის ფონდი
	შენიშვნა/ნაგებობა		შენიშნული ნაგებობა		ვალდებულება