




საქართველოს იუსტიციის სამინისტრო  
საჯარო რეგისტრის ეროვნული სააგენტო

საკადასტრო გეგმა

საჯარო რეგისტრის  
ეროვნული სააგენტო

მიწის ნაკვეთის საკადასტრო კოდი: 01.12.12.001.048  
განცხადების რეგისტრაციის ნომერი: 882011119454  
მიწის ნაკვეთის ფართობი: 4971 კვ.მ.  
ღანძველება: არასასოფლო-სამეურნეო  
მომზადების თარიღი 22.03.11

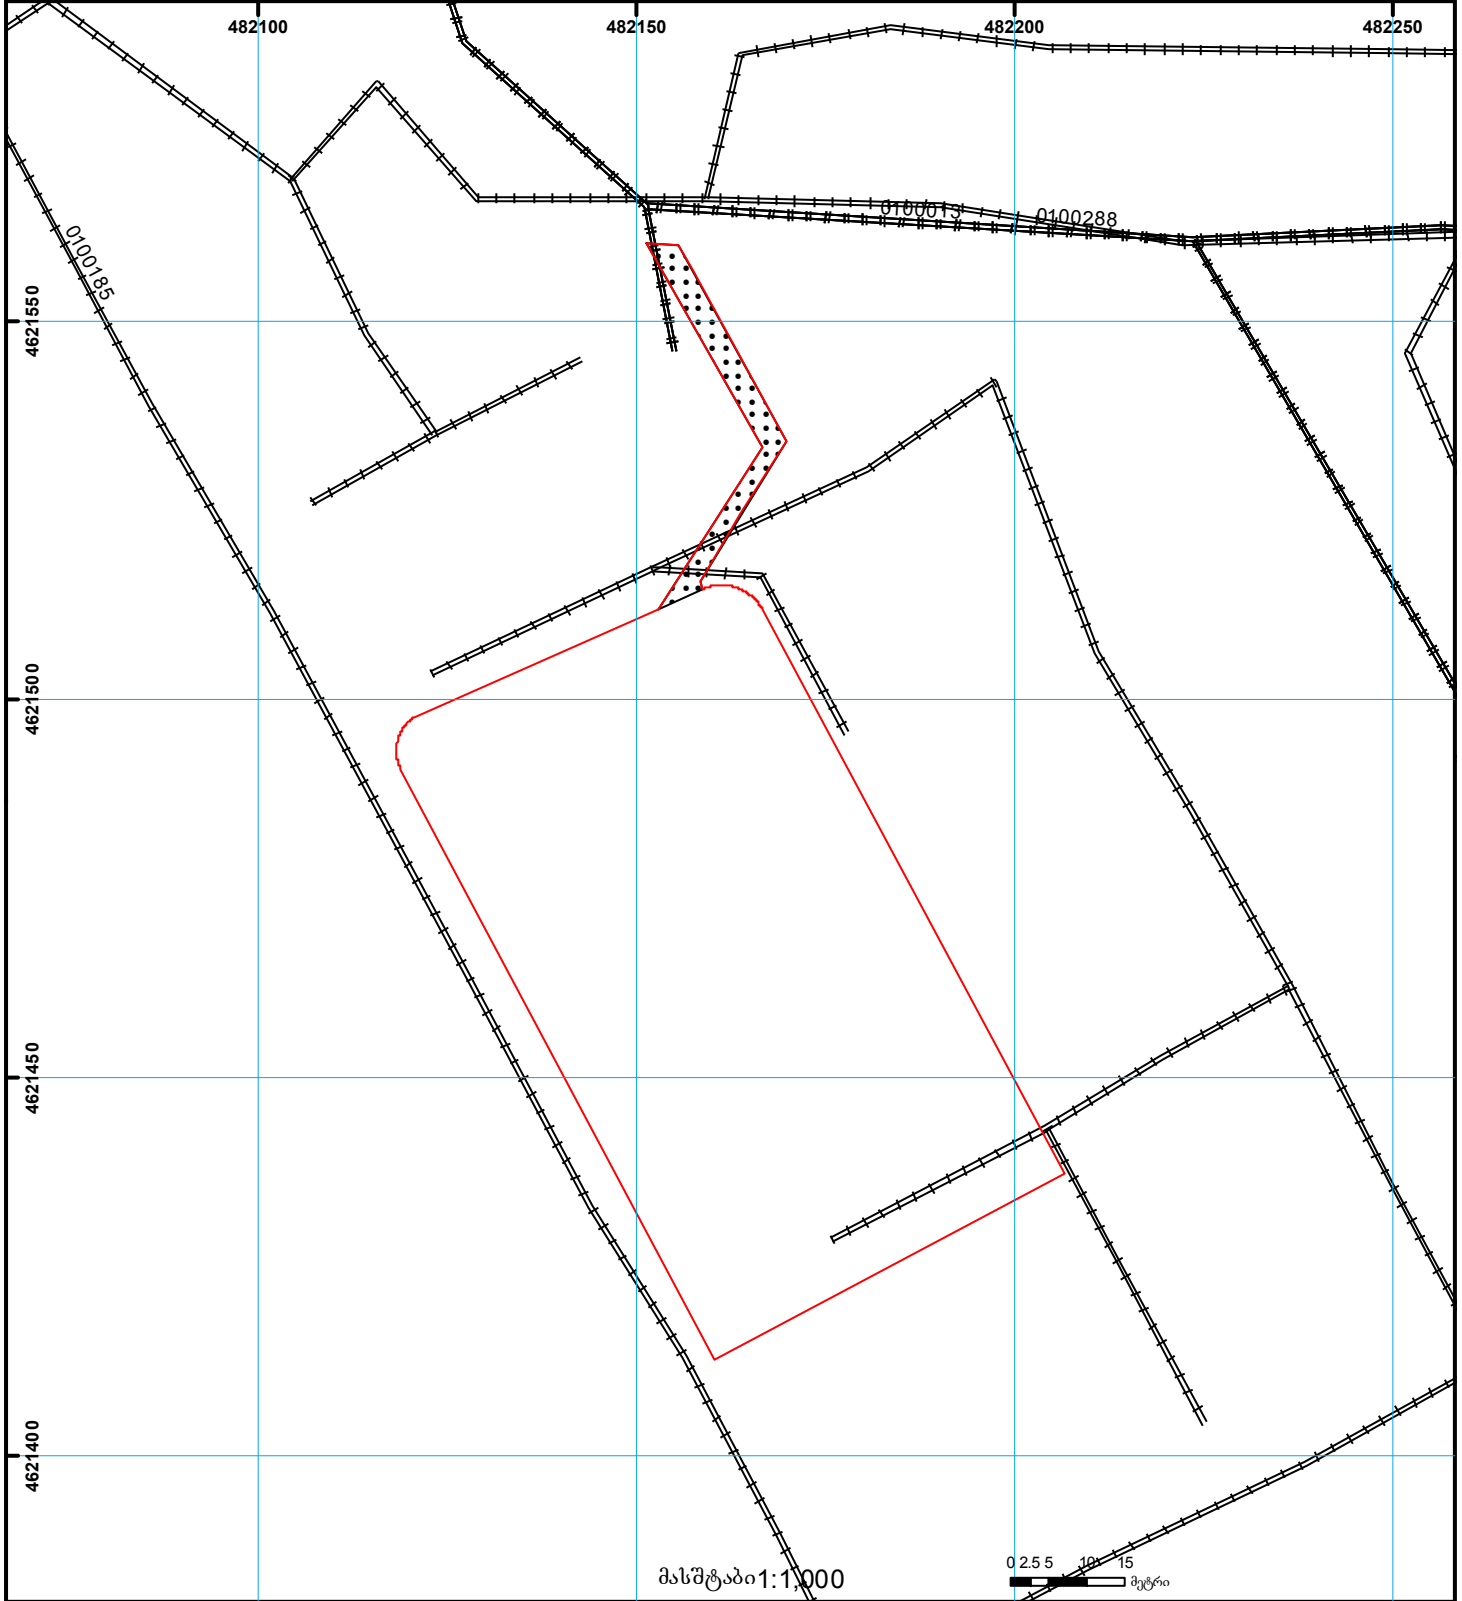

|      |  |  |                    |  |                     |   |
|------|--|--|--------------------|--|---------------------|---|
| 01/2 | შენიშვნა-ნაგებობა,<br>პირობითი ნომერი/სართულიანობა |  | ვალდებულება        |  | საზოხრევი ნაგებობა  | <br>000<br>000<br>UTM (საერთაშორისო)<br>სისტემის კოორდ. |
|      | მიწის ნაკვეთის საკადასტრო საზღვარი                 |  | მშენებარე ნაგებობა |  | მიწისქვეშა ნაგებობა |   |